
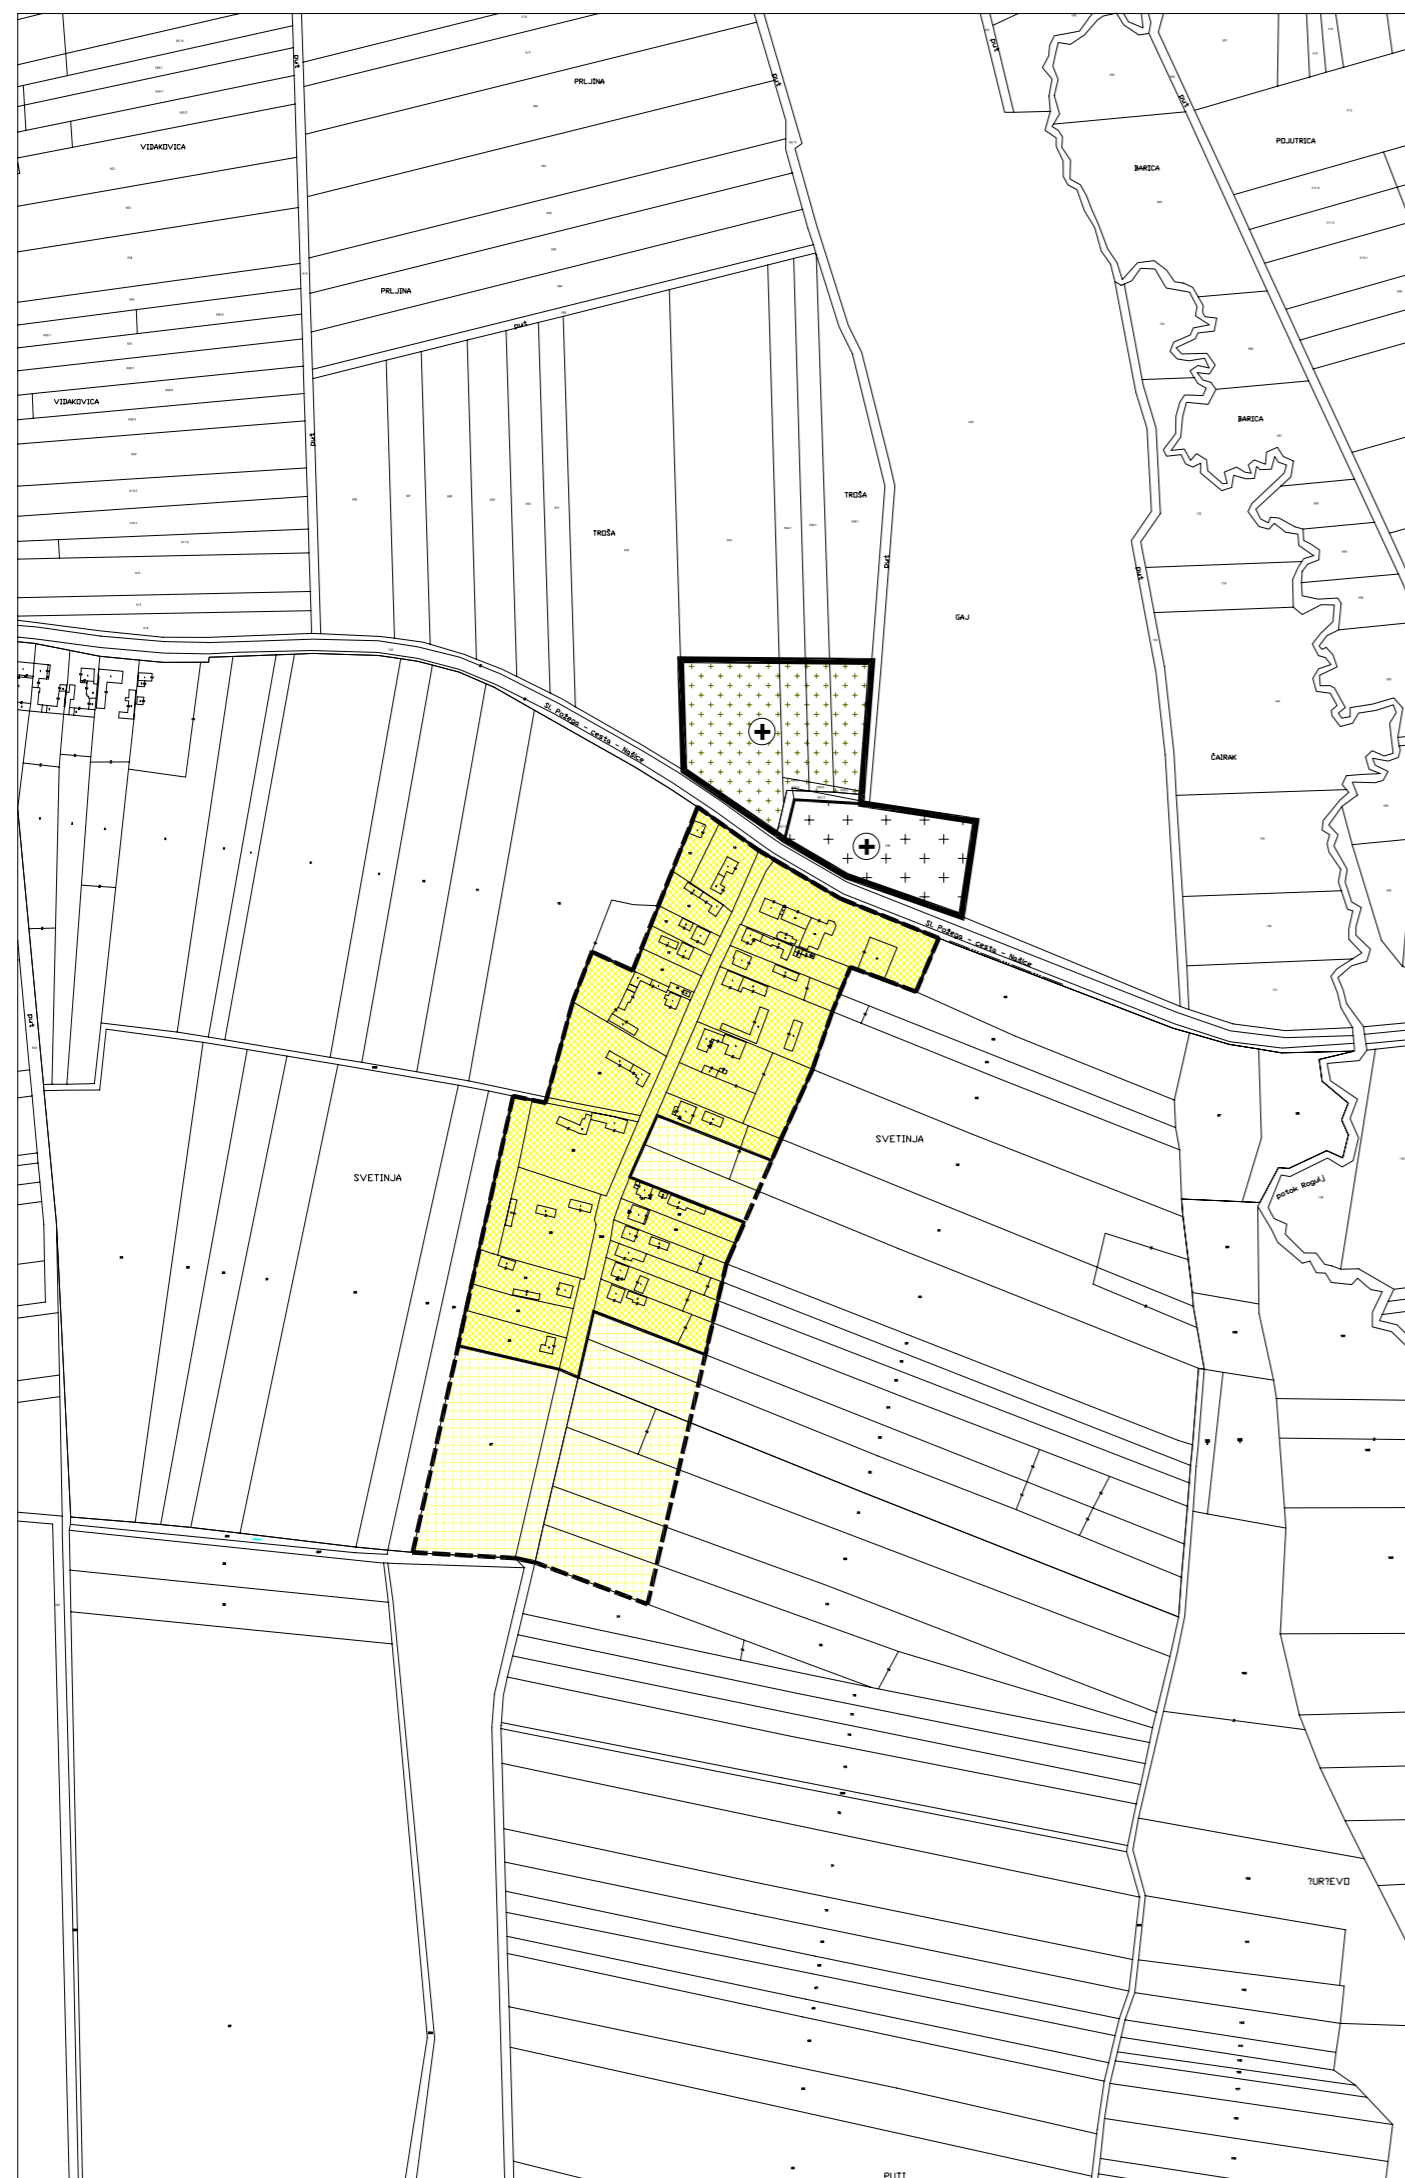


PROSTORNI PLAN UREĐENJA OPĆINE JAKŠIĆ

4. GRAĐEVINSKA PODRUČJA NASELJA 4.6.SVETINJA

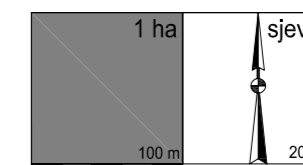

TUMAČ ZNAKOVLJA

GRAĐEVINSKO PODRUČJE NASELJA

----- GRANICA GRAĐEVINSKOG PODRUČJA


 IZGRAĐENI DIO GRAĐEVINSKOG PODRUČJA NASELJA

 NEIZGRAĐENI DIO GRAĐEVINSKOG PODRUČJA NASELJA

— GRANICA GRAĐEVINSKOG PODRUČJA GROBLJA

 GROBLJE
- postojeća

 GROBLJE
- proširenje

Županija:	POŽEŠKO-SLAVONSKA ŽUPANIJA
Općina:	JAKŠIĆ
Naziv prostornog plana:	PROSTORNI PLAN UREĐENJA OPĆINE JAKŠIĆ
Naziv kartografskog prikaza:	GRAĐEVINSKA PODRUČJA NASELJA SVETINJA
Broj kartografskog prikaza:	4.6.
Mjerilo kartografskog prikaza:	1:5 000
Program mjera za unapređenje stanja u prostoru općine Jakšić: "Službeni glasnik općine Jakšić" br. 42/07	Odluka općinskog vijeća općine Jakšić o donošenju Prostornog plana uređenja općine Jakšić: "Službeni glasnik općine Jakšić" br. 48/08
Javna rasprava (datum objave): 13. rujan 2007. god.	Javni uvid održan od: 21. rujan 2007. god. do: 22. listopada 2007. god.
Pečat tijela odgovornog za provođenje javne rasprave:	Odgovorna osoba za provođenje javne rasprave: IVICA KOVAČEVIĆ dipl. inž.
Suglasnost na plan prema članku 24. Zakona o prostornom uređenju ("Narodne novine" br. 30/94, 68/98, 61/00, 32/02 i 100/04), a sukladno čl. 325. Zakona o prostornom uređenju i gradnji ("Narodne novine" br. 76/07) Požeško-slavonska županija Upravni odjel za gospodarstvo i graditeljstvo Klasa: 350-05/08-01/2 Urbroj: 2177/1-06-02/2-08-3 13. veljače 2008. god.	
Pravna osoba/tijelo koje je izradilo plan:  ZAVOD ZA PROSTORNO UREĐENJE POŽEŠKO SLAVONSKO ŽUPANIJE POŽEGA, ŽUPANIJSKA 7	Pečat pravne osobe koja je izradila plan: Odgovorna osoba: MLADENKO SOLDO dipl. inž. građ.
Koordinator plana: MLADENKO SOLDO dipl. inž. građ.	
Stručni tim u izradi plana: 1. MLADENKO SOLDO dipl. inž. građ. 2. RENATA MADUNIĆ - HAJEK dipl. inž. arh. 3. DAVOR ŠARIĆ dipl. inž. d.i. 4. DRAGICA OBRADOVIĆ inž. građ. 5. MARIJA FRANJIĆ upr. iur. 6. GORDANA BOBAN dipl. ing. arh. 7. TIHOMIR BAHORA inž. građ.	
Pečat predstavničkog tijela:	Predsjednik predstavničkog tijela: MARIJANA OBRADOVIĆ dipl.oec.
Istovjetnost ovog prostornog plana s izvornikom ovjerava: (ime, prezime i potpis)	Pečat nadležnog tijela,