


TUMAČ ZNAKOVLJA

- POSTOJEĆE** **PLANIRANO**
- TERITORIJALNA I STATISTIČKE GRANICE**
- OPĆINSKA GRANICA
- RAZVOJ I UREĐENJE PROSTORA /POVRŠINA NASELJA**
- NEIZGRAĐENI DIO GRAĐEVINSKOG PODRUČJA
 - IZGRAĐENI DIO GRAĐEVINSKOG PODRUČJA
- PROMET**
- CESTOVNI PROMET**
- BRZA CESTA
 - DRŽAVNA CESTA
 - ŽUPANIJSKA CESTA
 - LOKALNA CESTA
 - OSTALE CESTE KOJE NISU KATEGORIZIRANE
 - RASKRŽJE
 - UREĐENJE KRITIČNE DIONICE TRASE
- ŽELJEZNIČKI PROMET**
- ŽELJEZNIČKA PRUGA II REDA



PROSTORNI PLANA UREĐENJA OPĆINE JAKŠIĆ

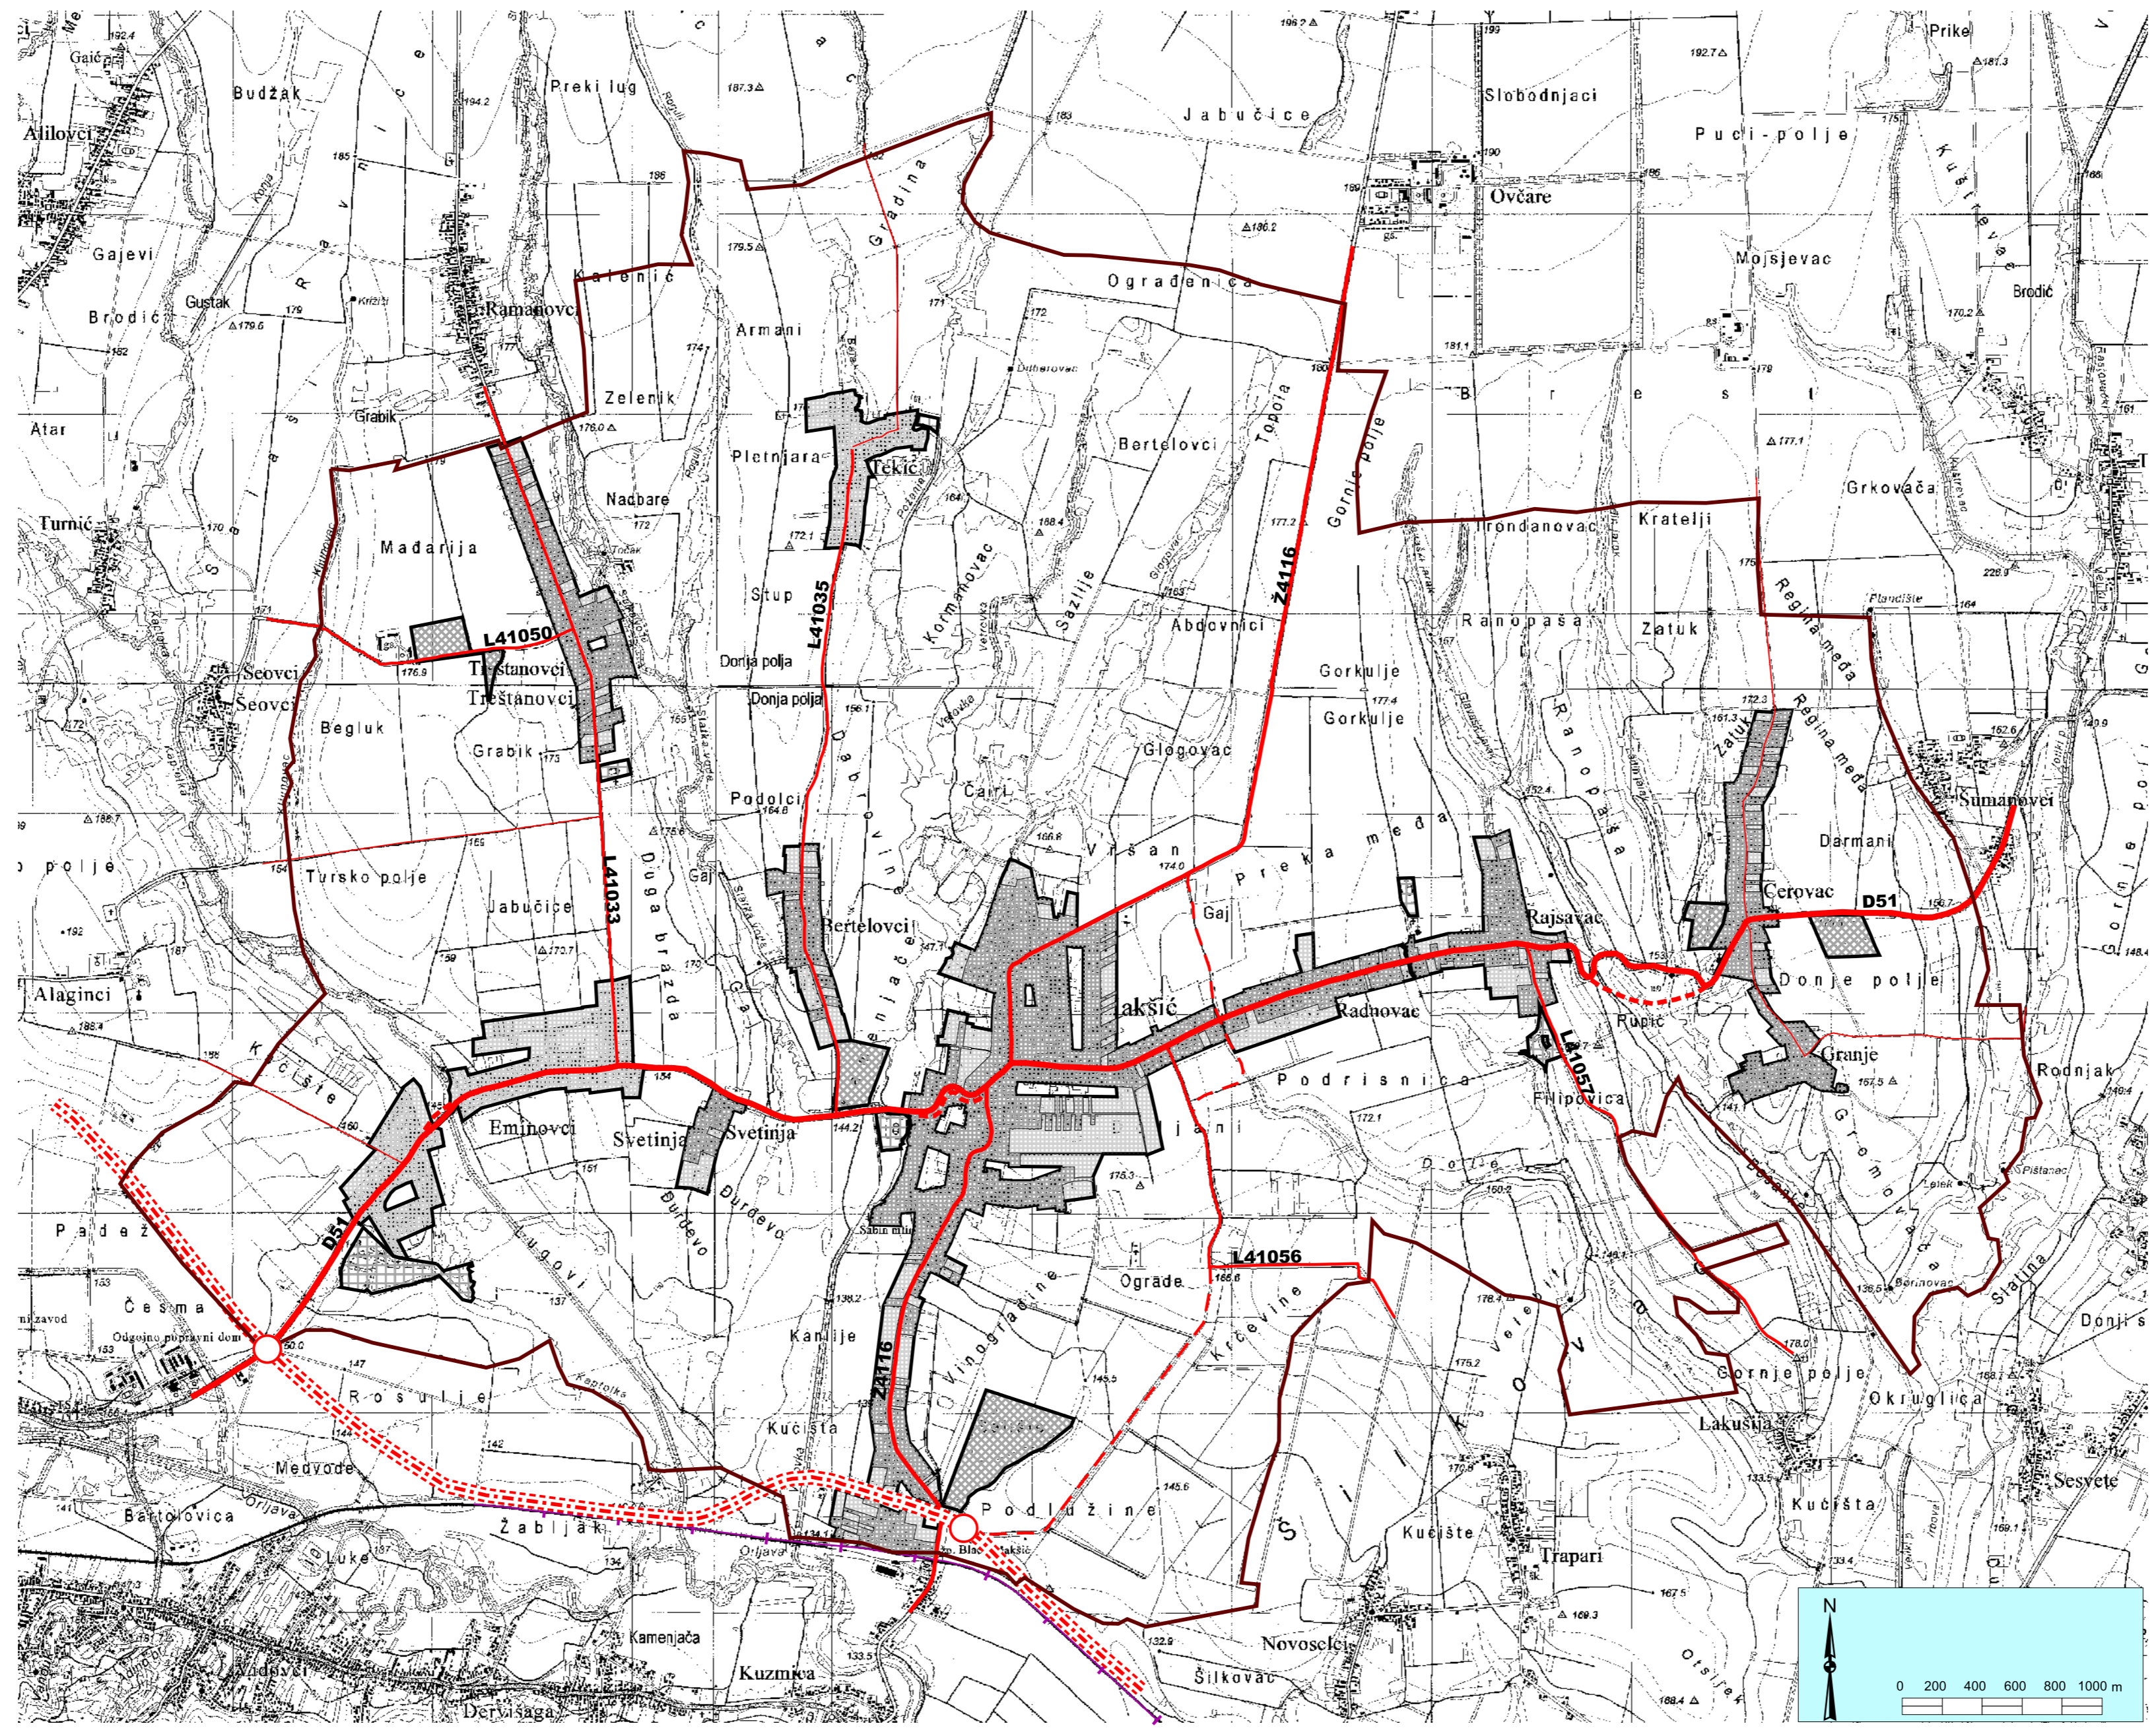

2.A. PROMETNI INFRASTRUKTURNI SUSTAVI CESTOVNI PROMET ŽELJEZNIČKI PROMET

Županija: POŽEŠKO-SLAVONSKA ŽUPANIJA	
Općina: JAKŠIĆ	
Naziv prostornog plana: PROSTORNI PLAN UREĐENJA OPĆINE JAKŠIĆ	
Naziv kartografskog prikaza: PROMETNI INFRASTRUKTURNI SUSTAVI Cestovni promet Željeznički promet	
Broj kartografskog prikaza: 2.A.	Mjerilo kartografskog prikaza: 1:25 000
Program mjera za unapređenje stanja u prostoru SLUŽBENI GLASNIK OPĆINE JAKŠIĆ 42/07	Odluka predstavničkog tijela o donošenju plana SLUŽBENI GLASNIK OPĆINE JAKŠIĆ 48/08
Javna rasprava (datum objave): 13. 09. 2007.	Javni uvid održan: od: 21. 09. 2007. do: 22. 10. 2007.
Pečat tijela odgovornog za provođenje javne rasprave:	Odgovorna osoba za provođenje javne rasprave: IVICA KOVAČEVIĆ, DIPL. INŽ. (ime, prezime i potpis)
Suglasnost na plan prema članku 24. Zakona o prostornom uređenju ("NN" br. 30/94 i 68/98, 61/00, 32/02, 100/04), a sukladno čl. 325. Zakona o prostornom uređenju i gradnji ("NN" br. 78/07)	
Požeško-slavonska županija Upravni odjel za gospodarstvo i graditeljstvo Klasa:350-05/08-012, Urbroj: 2177/1-06-02/2-08-3 od 13. veljače 2008. god.	
Pravna osoba/tijelo koje je izradilo plan: ZAVOD ZA PROSTORNO UREĐENJE POŽEŠKO-SLAVONSKE ŽUPANIJE	
Pravna osoba/tijelo koje je izradilo plan:	Pečat pravne osobe koje je izradilo plan:
	Odgovorna osoba: MLADENKO SOLDO, DIPL. INŽ. GRAD. (ime, prezime i potpis)
Koodinator plana: MLADENKO SOLDO, DIPL. INŽ. GRAD.	
Stručni tim u izradi plana:	
1. MLADENKO SOLDO dipl. inž. grad.	6. DRAGICA OBRADOVIĆ inž. grad.
2. RENATA MADUNIĆ-HAJEK dipl. inž. arh.	7. TIHOMIR BAHORA inž. grad.
3. DAVOR ŠARIĆ dipl. inž. d.i.	
4. GORDANA BOBAN dipl. inž. arh.	
5. MARIJA FRANJIĆ upr. iur.	
Pečat predstavničkog tijela:	Predsjednik predstavničkog tijela: MARIJANA OBRADOVIĆ, DIPL. OECC. (ime, prezime i potpis)
Istovjetnost ovog prostornog plana s izvornikom ovjerava: (ime, prezime i potpis)	Pečat nadležnog tijela: