URBANISTIČKI PLAN UREĐENJA
GOSPODARSKE ZONE JAKŠIĆ

2A. PROMETNA, ULIČNA I KOMUNALNA INFRASTRUKTURNA MREŽA
PROMET

Mjerilo: 1 : 1 000

Broj ugovora: 13/2009.

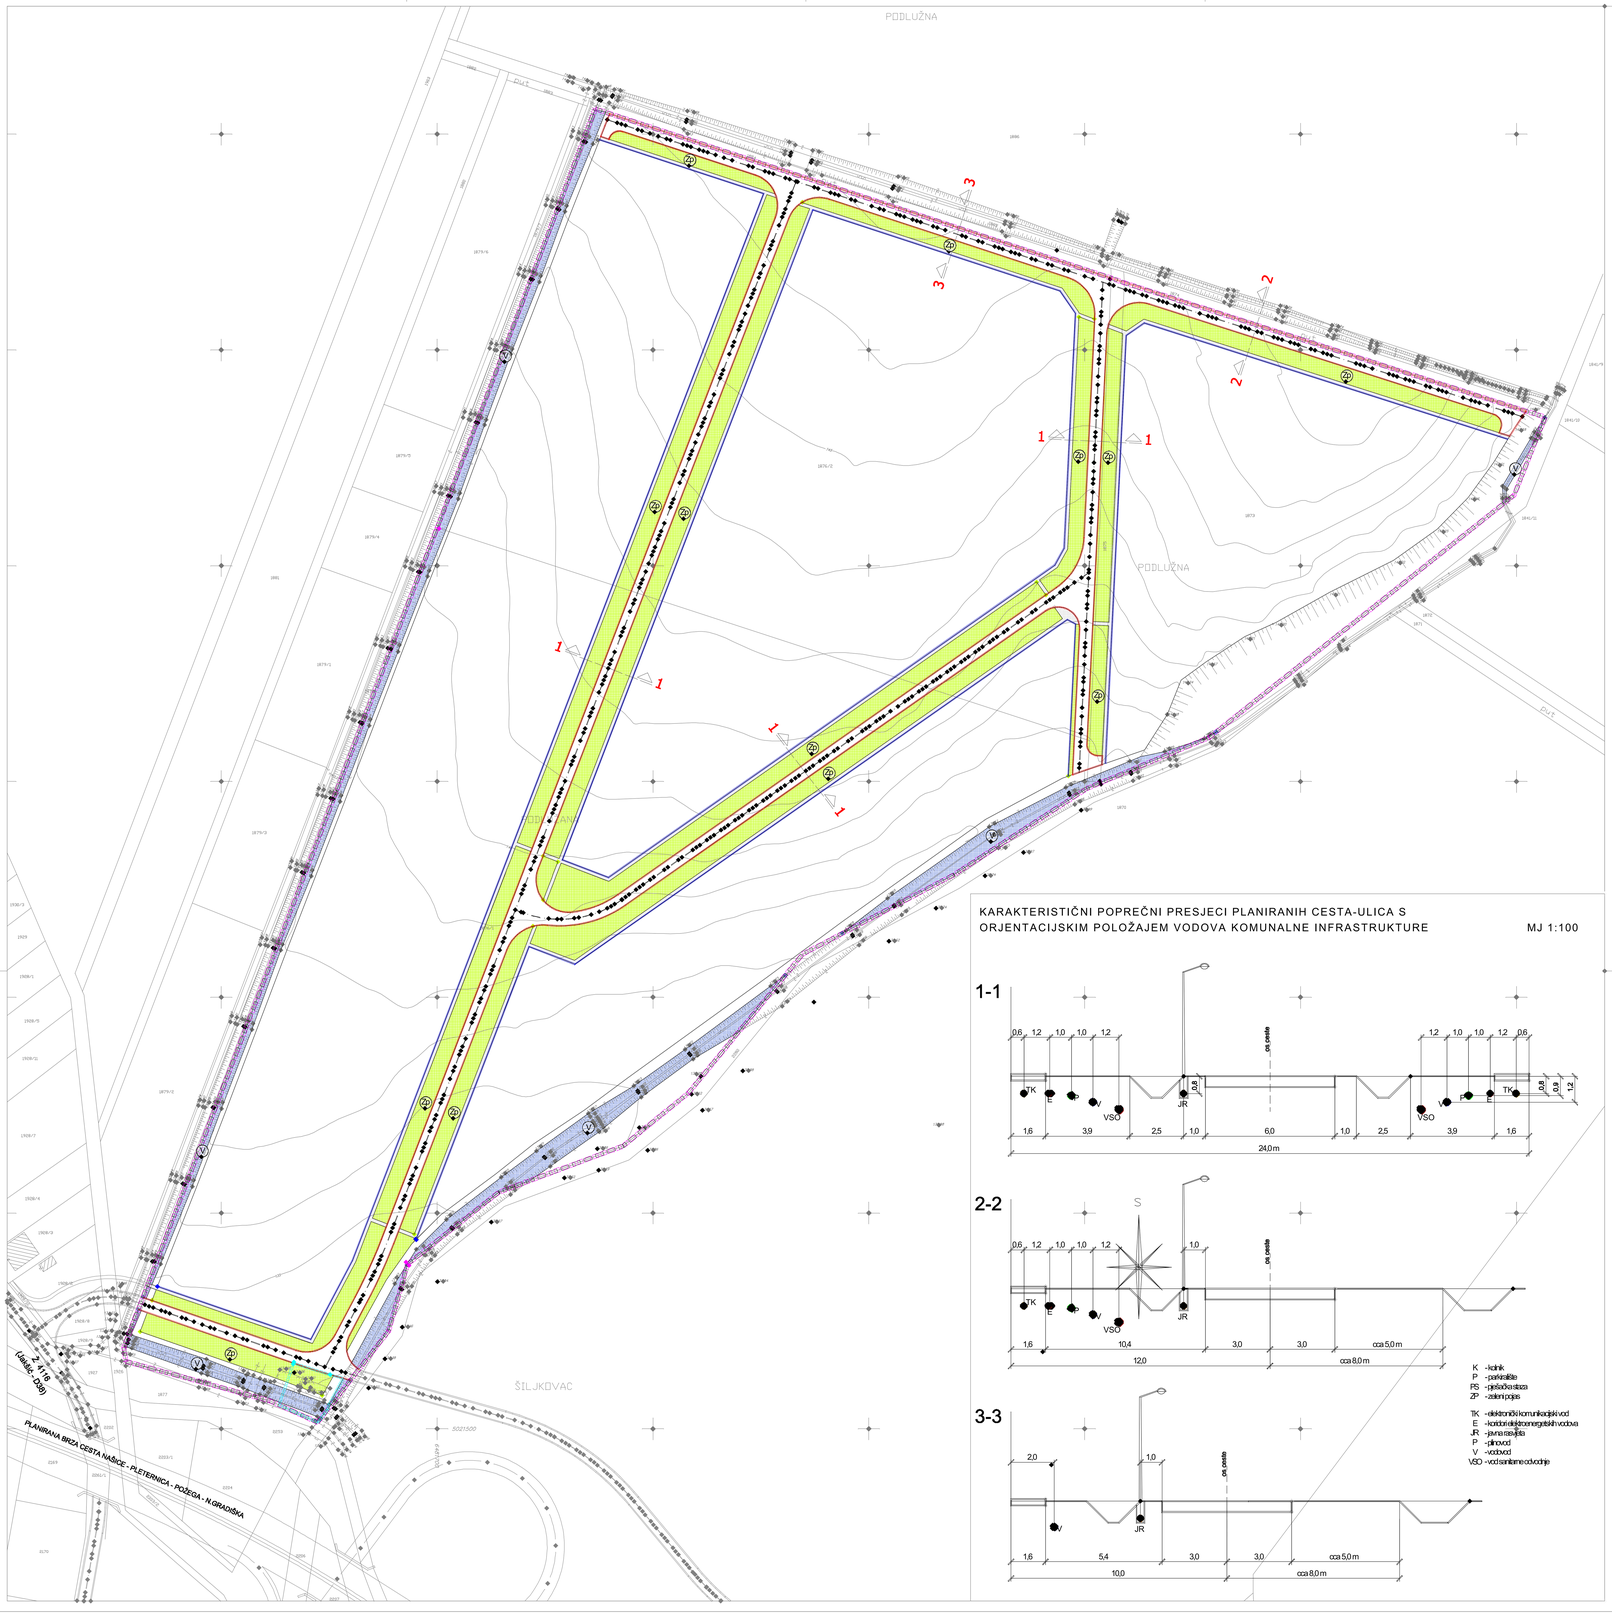

TUMAČ PLANSKOG ZNAKOVLJA

0.GRANICE

- GRANICA OBUHVATA URBANISTIČKOG PLANA UREĐENJA
- GRANICA GRAĐEVINSKOG PODRUČJA

1. PROMETNE POVRŠINE

- ULIČNI KORIDOR
- RUB KOLNIKA
- OS KOLNIKA
- PJEŠAČKE POVRŠINE
- ZELENE POVRŠINE
- REŽIM 1

- VODNE POVRŠINE -KANAL MELIORACIJSKE ODVODNJE

KARAKTERISTIČNI POPREČNI PRESJECI PLANIRANIH CESTA-ULICA S ORJENTACIJSKIM POLOŽAJEM VODOVA KOMUNALNE INFRASTRUKTURE MJ 1:100

K -kanik
P -pješačka staza
PS -gašenje sa staza
ZP -zeleni pojas

TK -elektronički komunikacijski vod
E -kanal za elektroenergetski vod
JR -javna rasvjeta
P -plinovod
V -vodovod
VSO -vod sanitarne odvodnje

Županija: Općina:	**POŽEŠKO-SLAVONSKA ŽUPANIJA OPĆINA JAKŠIĆ**
Naziv prostornog plana:	**URBANISTIČKI PLAN UREĐENJA GOSPODARSKE ZONE JAKŠIĆ**
Naziv kartografskog prikaza:	PROMETNA, ULIČNA I KOMUNALNA INFRASTRUKTURNA MREŽA **PROMET**
Broj kartografskog prikaza: 2A.	Mjerilo kartografskog prikaza: 1 : 1000
Program mjera za unapređenje stanja u prostoru: Odluka o izradi Plana "Službeni glasnik" Općine Jakšić broj 53. od 03.07.2009.	Odluka predstavničkog tijela o donošenju plana: "Službeni glasnik" Općine Jakšić broj 59/2010.
Javna rasprava: (datum objave) "Službeni glasnik" Općine Jakšić broj 56. od 01.02.2010.	Javni uvid od/do: OD: 11.02.2010. DO: 13.03.2010.
Pečat tijela odgovornog za provođenje javne rasprave:	Odgovorna osoba za provođenje javne rasprave: IVICA KOVAČEVIĆ, dipl.ing.agr.
Pravna osoba/tijelo koje je izradilo plan: ZAVOD ZA PROSTORNO PLANIRANJE, d.d. OSIJEK	Pečat pravne osobe koja je izradila plan: / Direktor: KRUNOSLAV LIPIĆ, dipl.ing.arh.
Odgovorni voditelj:	VANESA BOLF, dipl.ing.arh.
Stručni tim u izradi plana: 1. VANESA BOLF, dipl.ing.arh. 2. VLADO SUDAR, dipl.ing.građ. 3. MIRKO STRAHINIĆ, dipl.ing.stroj. 4. IVICA BUGARIĆ, dipl.ing.građ. 5. LJUBICA MAJCAN-KORKUTOVIĆ, dipl.turizm. 6. STOJAN STOJKOVIĆ, dipl.iur. 7. dr.sc.STIPAN PENAVIN, dipl.oec.	8. ALEKSANDRA KNEŽEVIĆ, građ.teh. 9. 10. 11. 12. 13. 14.
Pečat predstavničkog tijela:	Predsjednik predstavničkog tijela: MARKO ČALUŠ
Istovjetnost ovog prostornog plana s izvornikom potvrđuje:	Pečat nadležnog tijela:

ZAVOD ZA PROSTORNO PLANIRANJE d.d. OSIJEK
31100 OSIJEK VJEKOVAC PAJE KOLARIĆA 3a
T.E.E.L.F.: 031/202-500 F.AX: 031/201-455 E-MAIL: zppd@zppd.hr