


TUMAČ ZNAKOVLJA

- POSTOJEĆE** **PLANIRANO**
- TERITORIJALNA I STATISTIČKE GRANICE**
- OPĆINSKA GRANICA
- RAZVOJ I UREĐENJE PROSTORA/ POVRŠINA NASELJA**
- NEIZGRAĐENI DIO GRAĐEVINSKOG PODRUČJA
 - IZGRAĐENI DIO GRAĐEVINSKOG PODRUČJA
- VODNO GOSPODARSKI SUSTAVI**
- KORIŠTENJE VODA**
- MAGISTRALNI VODOOPSKRBNI CJEVOVODI
 - OSTALI VODOOPSKRBNI CJEVOVODI
 - CRPNA STANICA
 - RIBNJAK
- ODVODNJA OTPADNIH VODA**
- GLAVNI DOVODNI KANAL (KOLEKTOR)
 - UREĐAJ ZA PROČIŠĆAVANJE
 - CRPNA STANICA
 - ISPUST
- UREĐENJE VODOTOKA I VODA**
- VIŠENAMJENSKE VODENE POVRŠINE (AKUMULACIJE/RETENCIJE)
- MELIORACIJSKA ODVODNJA**
- DETALJNA KANALSKA MREŽA

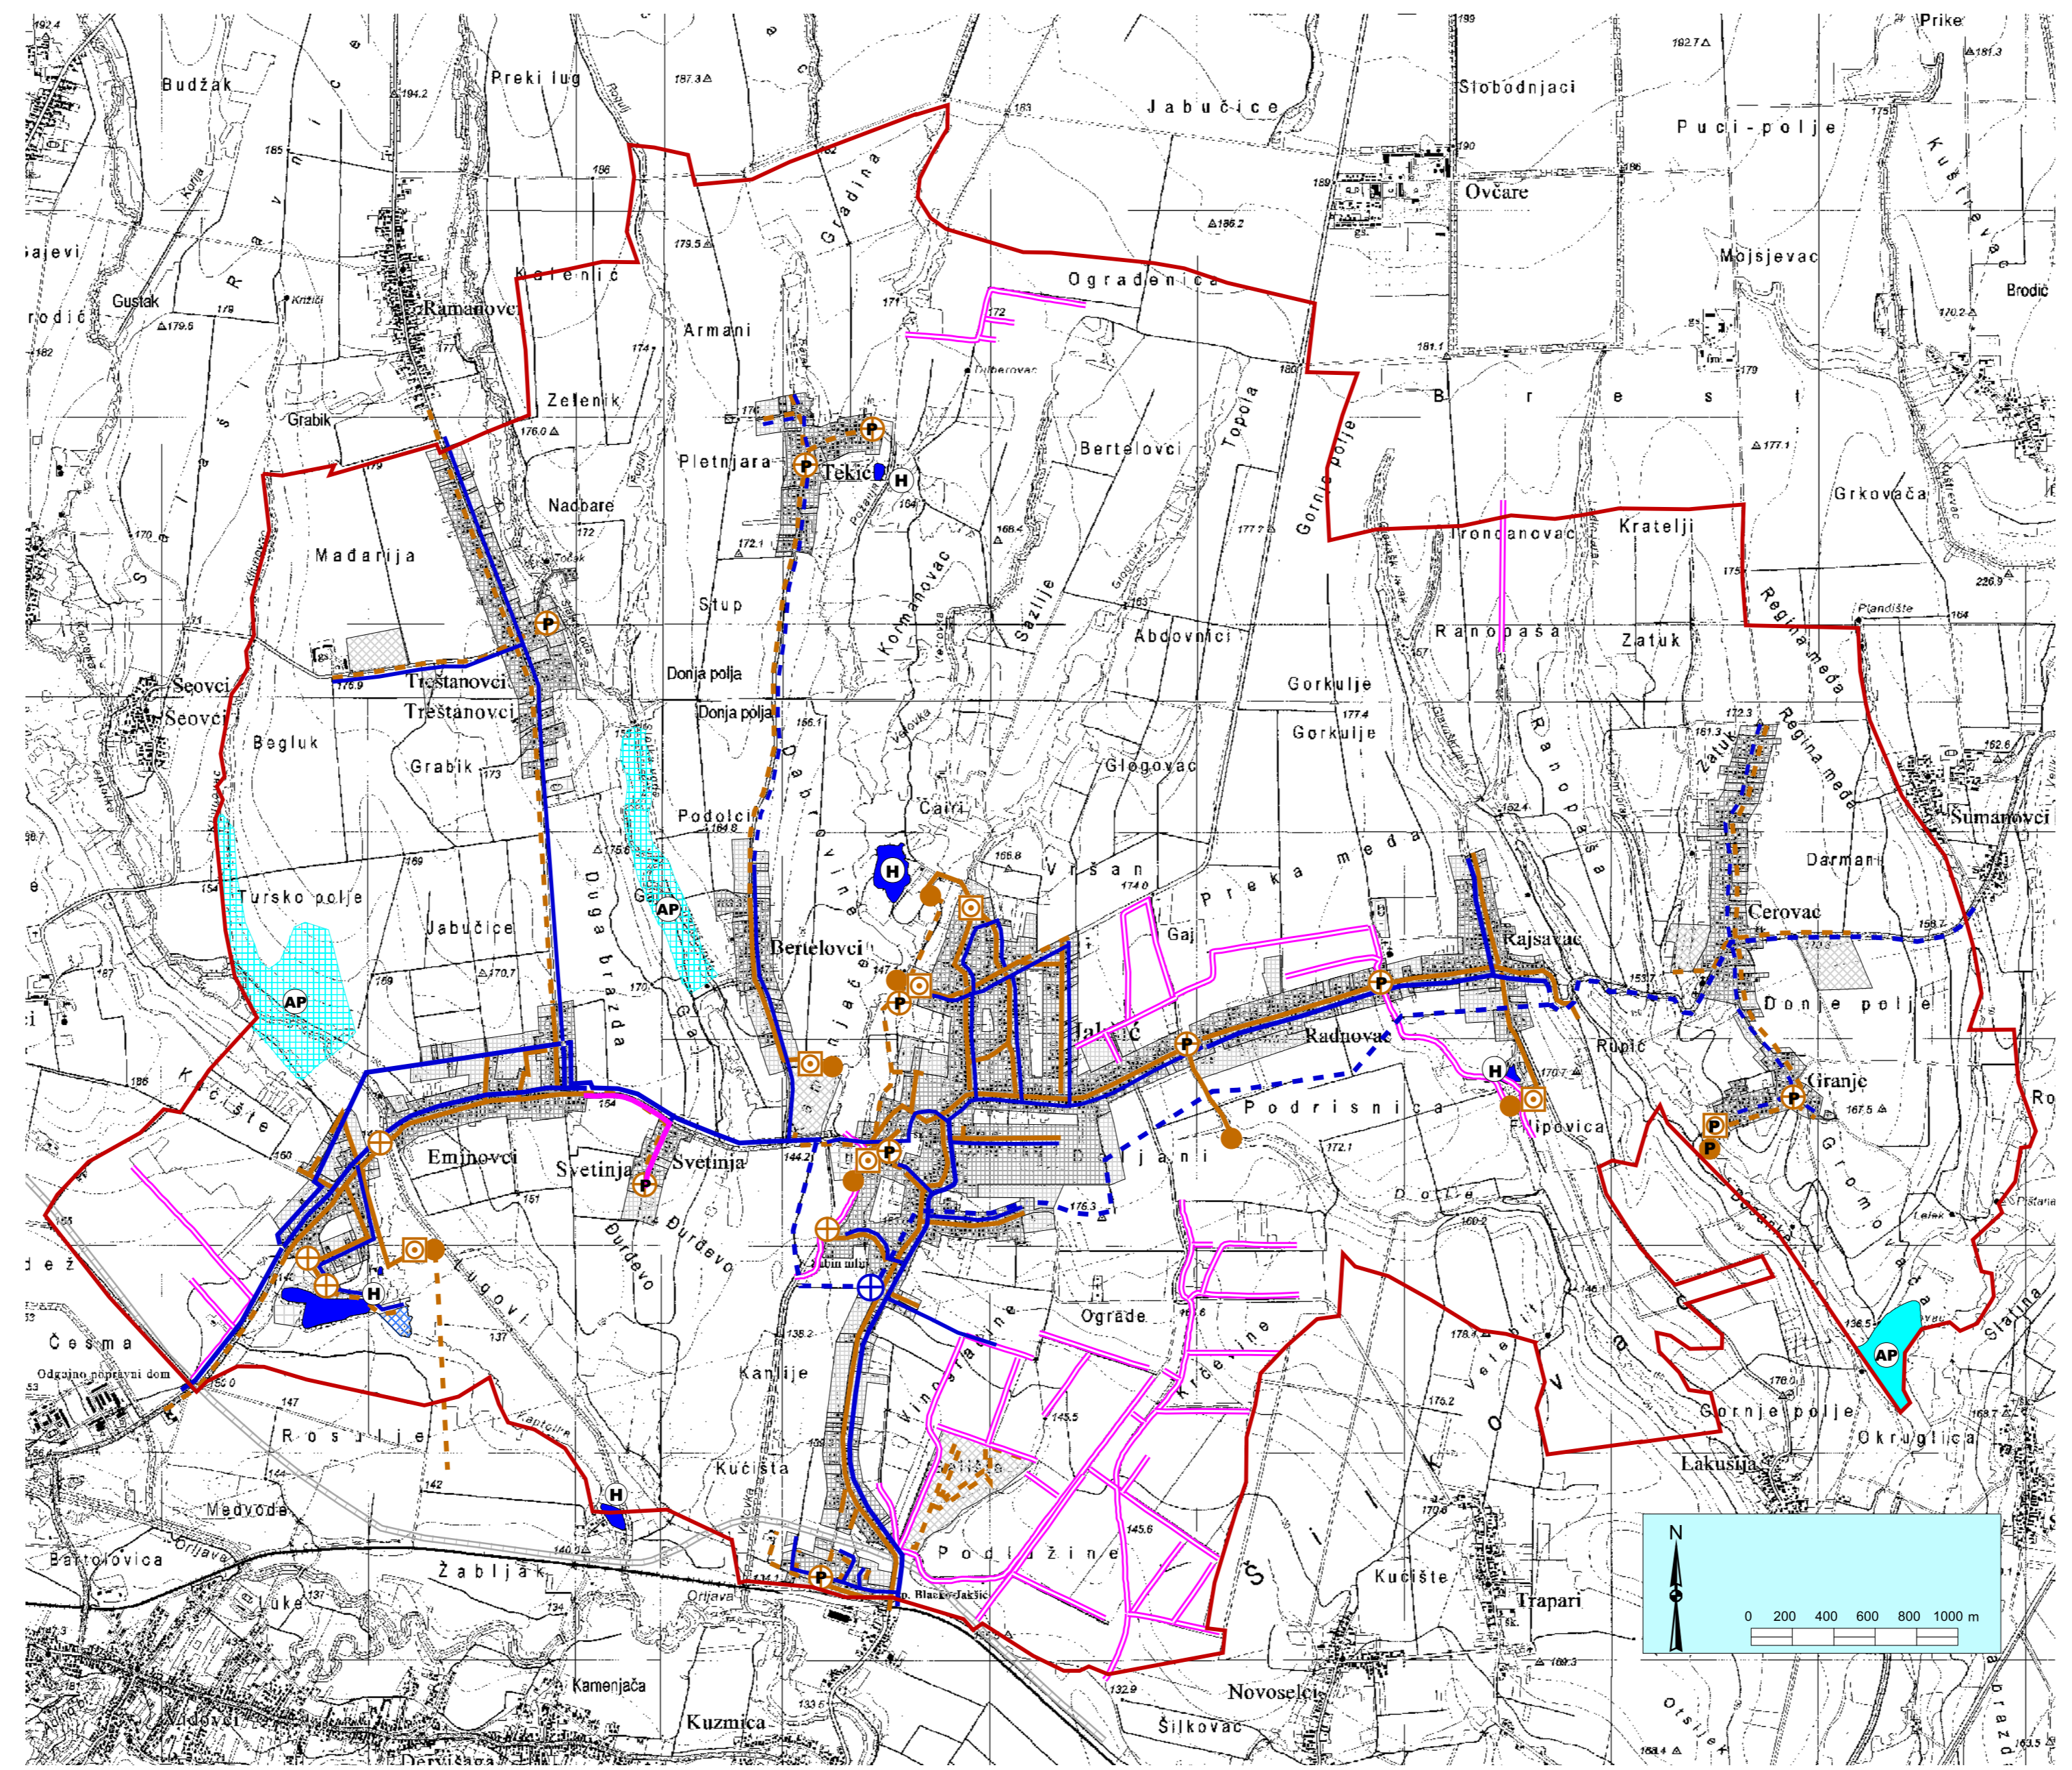

PROSTORNI PLANA UREĐENJA OPĆINE JAKŠIĆ - IZMJENE I DOPUNE -



2.D. VODNO GOSPODARSKI SUSTAVI

Županija: POŽEŠKO-SLAVONSKA ŽUPANIJA Općina: JAKŠIĆ	
Naziv prostornog plana: PROSTORNI PLAN UREĐENJA OPĆINE JAKŠIĆ - izmjene i dopune -	
Naziv kartografskog prikaza: VODNO GOSPODARSKI SUSTAVI	
Broj kartografskog prikaza: 2.D.	Mjerilo kartografskog prikaza: 1:25 000
Osnova za izradu Plana: Odluka općinskog vijeća o izradi Izmjene i dopune PPUO Jakšić ("Službeni glasnik općine Jakšić" br. 71/12)	
Odluka Općinskog vijeća o donošenju Izmjene i dopune PPUO Jakšić ("Službeni glasnik općine Jakšić" br. 79/13) Javni uvid održan: od: 21. veljače 2013. god. do: 08. ožujka 2013. god.	
Javna rasprava (datum objave): 13. veljače 2013. god.	Pečat tijela odgovornog za provođenje javne rasprave: IVICA KOVAČEVIĆ, MAG. ING.
Suglasnost Župana na Konačni prijedlog Izmjene i dopune PPUO Jakšić prema članku 98. Zakona o prostornom uređenju i gradnji ("NN" br. 76/07, 38/09, 55/11, 90/11 i 50/12), Klasa: 350-02/13-01/22, Urbroj: 2177/1-01-01-3 od 17. srpnja 2013. god.	
Pravna osoba/tijelo koje je izradilo plan: ZAVOD ZA PROSTORNO UREĐENJE POŽEŠKO-SLAVONSKOG ŽUPANIJE Županijska 7, 34000 Požeška	
Pečat pravne osobe koje je izradilo Plan: M.P.	Odgovorna osoba: MLADENKO SOLDO, MAG. ING. AEDIF.
Odgovorni voditelj: GORDANA BOBAN, MAG. ING. ARCH. ovlaštena arhitektica urbanistica	Koordinator izrade Plana: IVICA KOVAČEVIĆ, MAG. ING.
Stručni tim u izradi Plana: 1. MILADENKO SOLDO, mag. ing. aedif. 2. RENATA MADUNIĆ - HAJEK, mag. ing. arch. 3. DAVOR ŠARIĆ, mag. ing. techn. lign. 4. GORDANA BOBAN, mag. ing. arch. 5. MARIJA FRANJIĆ, bacc. admin. publ. 6. DRAGICA OBRADOVIĆ, bacc. ing. aedif. 7. TIHOMIR BAHORA, bacc. ing. aedif.	Vanjski suradnici: 1. ŽELJKO OBRADOVIĆ, mag. iur. 2. BRANKA KUBA, mag. oec. 3. ELVIRA MIRKOVIĆ, mag. ing. agr. 4. mr. sc. TOMISLAV CRNJAC
Pečat predstavničkog tijela: M.P.	Predsjednik predstavničkog tijela: BOŠKO OBRADOVIĆ, PROF.
Istovjetnost ovog prostornog plana s izvornikom ovjerava: (ime, prezime i potpis)	Pečat nadležnog tijela: M.P.