


GRADEVINSKA SITUACIJA M 1:250

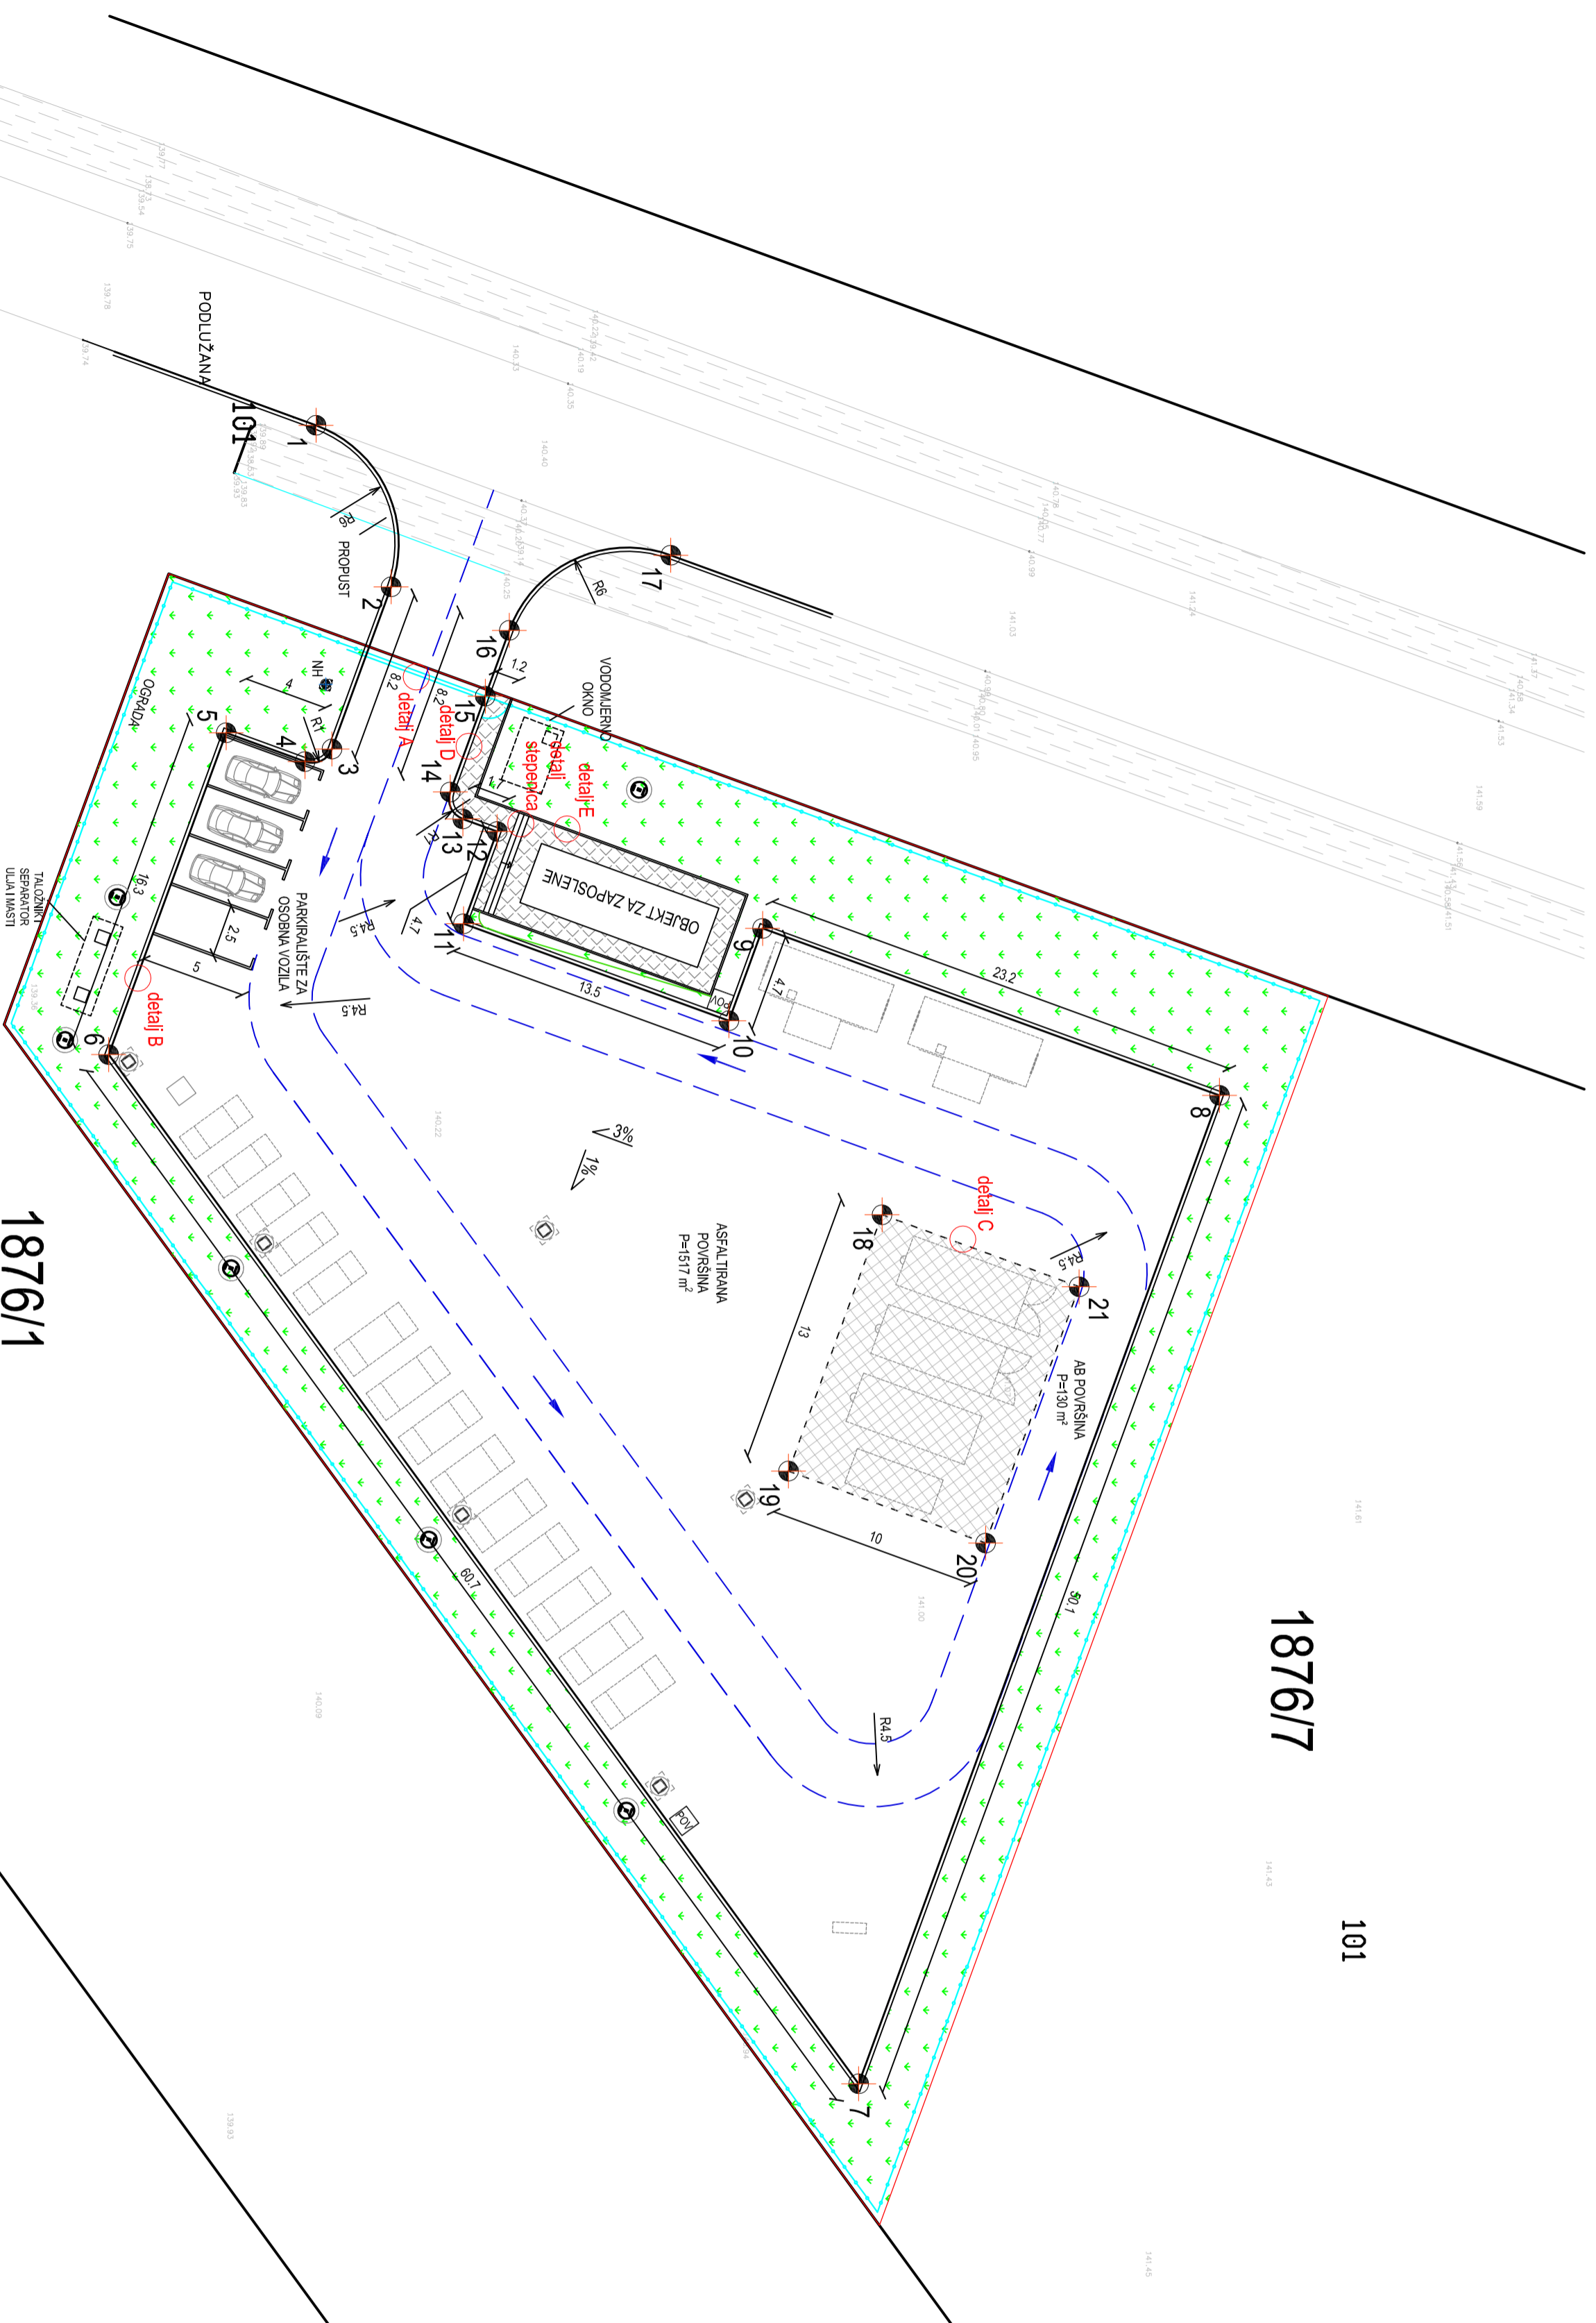

LEGENDA:

- Kalendarske esclave
- Ovulni zahvati
- Postojke stajnje
- Ograda
- Točke iskorištenja
- Reizlisko otiro
- Natzerani nitrant
- Interi priključak vode
- Zelena površina
- Armatirano - betonska površina
- Kulir ploče

PLATO - TOČKE ISKOLČENJA			
TOČKE	E	N	Z
1	598905.7833	5023014.4437	140.07
2	598913.4779	5023018.0217	140.18
3	598921.2059	5023015.1997	140.10
4	598921.8022	5023013.9174	140.06
5	598920.4302	5023010.1601	139.94
6	598935.7649	5023004.5604	139.77
7	598984.7922	5023040.3010	140.95
8	598937.7040	5023057.4957	141.45
9	598929.7528	5023035.7211	140.75
10	598934.1488	5023034.1158	140.71
11	598929.5304	5023021.0794	140.30
12	598925.1343	5023023.4681	140.35
13	598924.5358	5023021.4359	140.30
14	598923.2534	5023020.8395	140.28
15	598918.6880	5023021.5065	140.33
16	598915.5510	5023023.6522	140.36
17	598911.9731	5023031.3462	140.58
18	598943.3933	5023041.4150	140.95
19	598955.6047	5023036.9559	140.82
20	598959.0347	5023046.3492	141.12
21	598946.8234	5023050.8083	141.25

HRVATSKA KOMORA INŽENJERA GRAĐEVINARSTVA
Elizabeta Perković
 inženjer arhitekture
 Ovlaštena inženjerka građevinarstva
 G 57772

IZRAĐIO: IPZ Uniproyekt TERRA d.o.o. Vocańska cesta 68, Zagreb	INŽENJER OPĆINA JAKŠIĆ Ošječka 39, 34008 Jakšić	DATUM: 10.2018.	ZOŠ: TD 82/18
PROJEKTANT: FILIP KALINIĆ, inženjer arhitekture	GRADJEVNIK: REČIČALANO DVORISTE u Opštini Jakšić	BR. ULOGE: 24	
GLAVNI PROJEKTANT: ELIZABETA PERKOVİĆ, inženjer arhitekture	PROJEKT: GLAVNI PROJEKT PROMETNO-AMPLIATIVNIH PLOŠTARNA	NAŠIBROJ: 1.250	
GLAVNI PROJEKTANT: DANKO FUDURUŠLIJA, inženjer arhitekture	SUODRUŽJE: GRAĐEVINSKA SITUACIJA	BROJ ULOGE: 03	