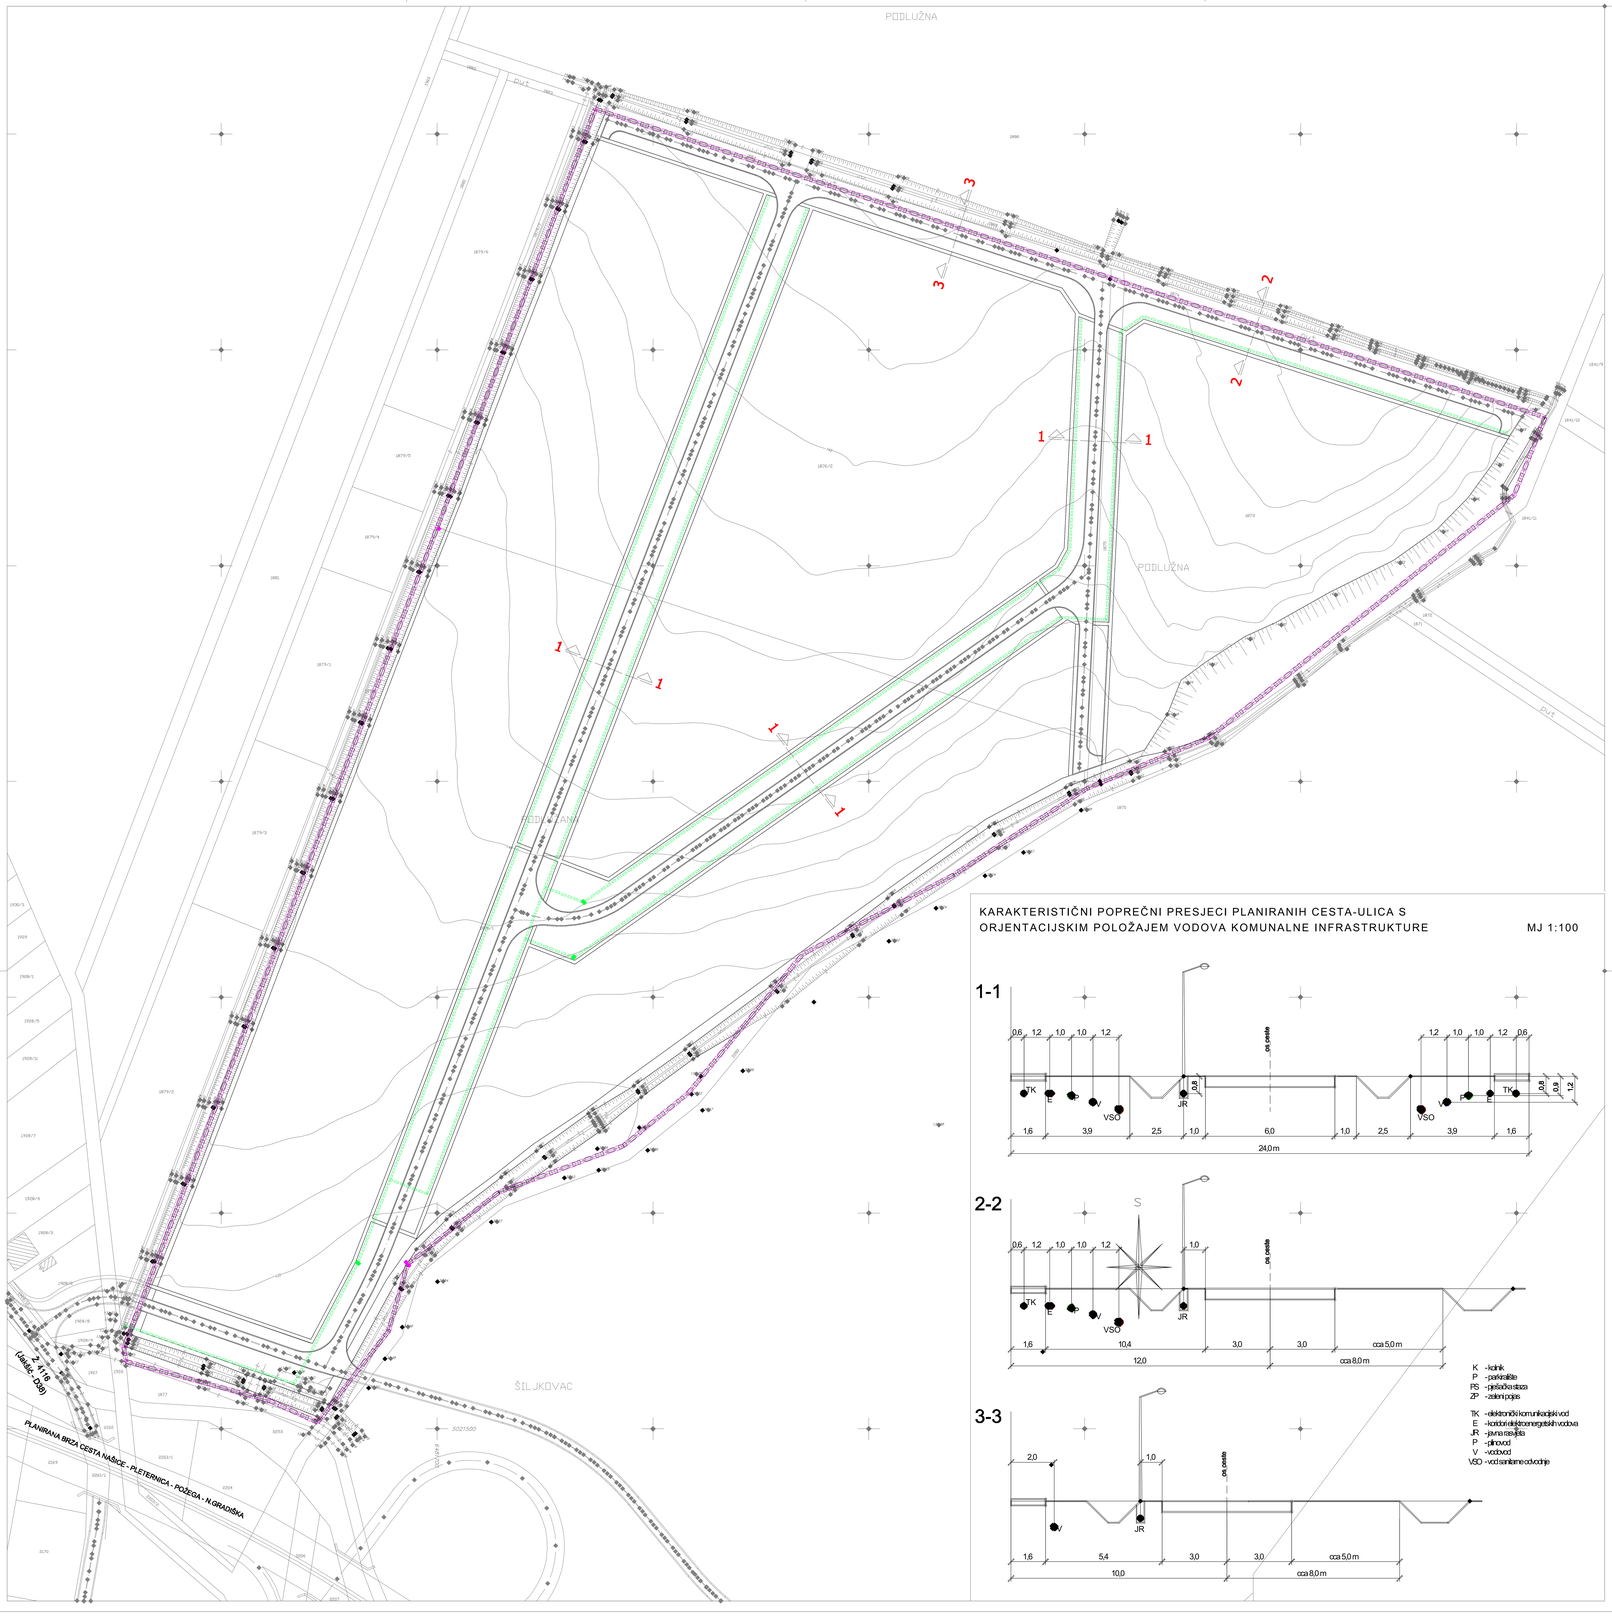

URBANISTIČKI PLAN UREĐENJA
GOSPODARSKE ZONE JAKŠIĆ

2C. PROMETNA, ULIČNA I KOMUNALNA INFRASTRUKTURNA MREŽA
PLINOOPSKRBA

Mjerilo: 1 : 1 000

Broj ugovora: 13/2009.

TUMAČ PLANSKOG ZNAKOVLJA

0.GRANICE

GRANICA OBUHVATA URBANISTIČKOG PLANA UREĐENJA

GRANICA GRAĐEVINSKOG PODRUČJA

1.PLINOOPSKRBA

POSTOJEĆI | PLANIRANO

LOKALNI (DISTRIBUCIJSKI) ST PLINOVOD

KARAKTERISTIČNI POPREČNI PRESJECI PLANIRANIH CESTA-ULICA S ORJENTACIJSKIM POLOŽAJEM VODOVA KOMUNALNE INFRASTRUKTURE

MJ 1:100

K -kanal
P -pješačka staza
PS -gašenje sa staza
ZP -zeleni pojas

TK -elektronički komunikacijski vod
E -kanal za elektroenergetski vod
JR -javna rasvjeta
P -plinovod
V -vodovod
VSO -vod sanitarne odvodnje

Županija: Općina:	POŽEŠKO-SLAVONSKA ŽUPANIJA OPĆINA JAKŠIĆ
Naziv prostornog plana:	URBANISTIČKI PLAN UREĐENJA GOSPODARSKE ZONE JAKŠIĆ
Naziv kartografskog prikaza:	PROMETNA, ULIČNA I KOMUNALNA INFRASTRUKTURNA MREŽA PLINOOPSKRBA
Broj kartografskog prikaza: 2C.	Mjerilo kartografskog prikaza: 1 : 1000
Program mjera za unapređenje stanja u prostoru: Odluka o izradi Plana "Službeni glasnik" Općine Jakšić broj 53. od 03.07.2009.	Odluka predstavničkog tijela o donošenju plana: "Službeni glasnik" Općine Jakšić broj 59/2010.
Javna rasprava: (datum objave): "Službeni glasnik" Općine Jakšić broj 56. od 01.02.2010.	Javni uvid od/do: OD: 11.02.2010. DO: 13.03.2010.
Pečat tijela odgovornog za provođenje javne rasprave:	Odgovorna osoba za provođenje javne rasprave: IVICA KOVAČEVIĆ, dipl.ing.agr.
Pravna osoba/tijelo koje je izradilo plan: ZAVOD ZA PROSTORNO PLANIRANJE, d.d. OSIJEK	Pečat pravne osobe koja je izradila plan: / Direktor: KRUNOSLAV LIPIĆ, dipl.ing.arh.
Odgovorni voditelj:	VANESA BOLF, dipl.ing.arh.
Stručni tim izrade plana: 1. VANESA BOLF, dipl.ing.arh. 2. VLADO SUDAR, dipl.ing.građ. 3. MIRKO STRAHINIĆ, dipl.ing.stroj. 4. IVICA BUGARIĆ, dipl.ing.građ. 5. LJUBICA MAJCAN KORKUTOVIĆ, dipl.turizm. 6. STOJAN STOJKOVIĆ, dipl.iur. 7. dr.sc. STIPAN PENAVIN, dipl.oec.	8. ALEKSANDRA KNEŽEVIĆ, građ.teh. 9. 10. 11. 12. 13. 14.
Pečat predstavničkog tijela:	Predsjednik predstavničkog tijela: MARKO ČALUŠ
Istovjetnost ovog prostornog plana s izvornikom potvrđuje:	Pečat nadležnog tijela:

ZAVOD ZA PROSTORNO PLANIRANJE d.d. OSIJEK
31100 OSIJEK VJEKOVAC PAJE KOLARIĆA 3a
T.E.L.E.F.O.N.: 031/205-260 F.A.X.: 031/205-265 E-MAIL: zpp@zpp.hr