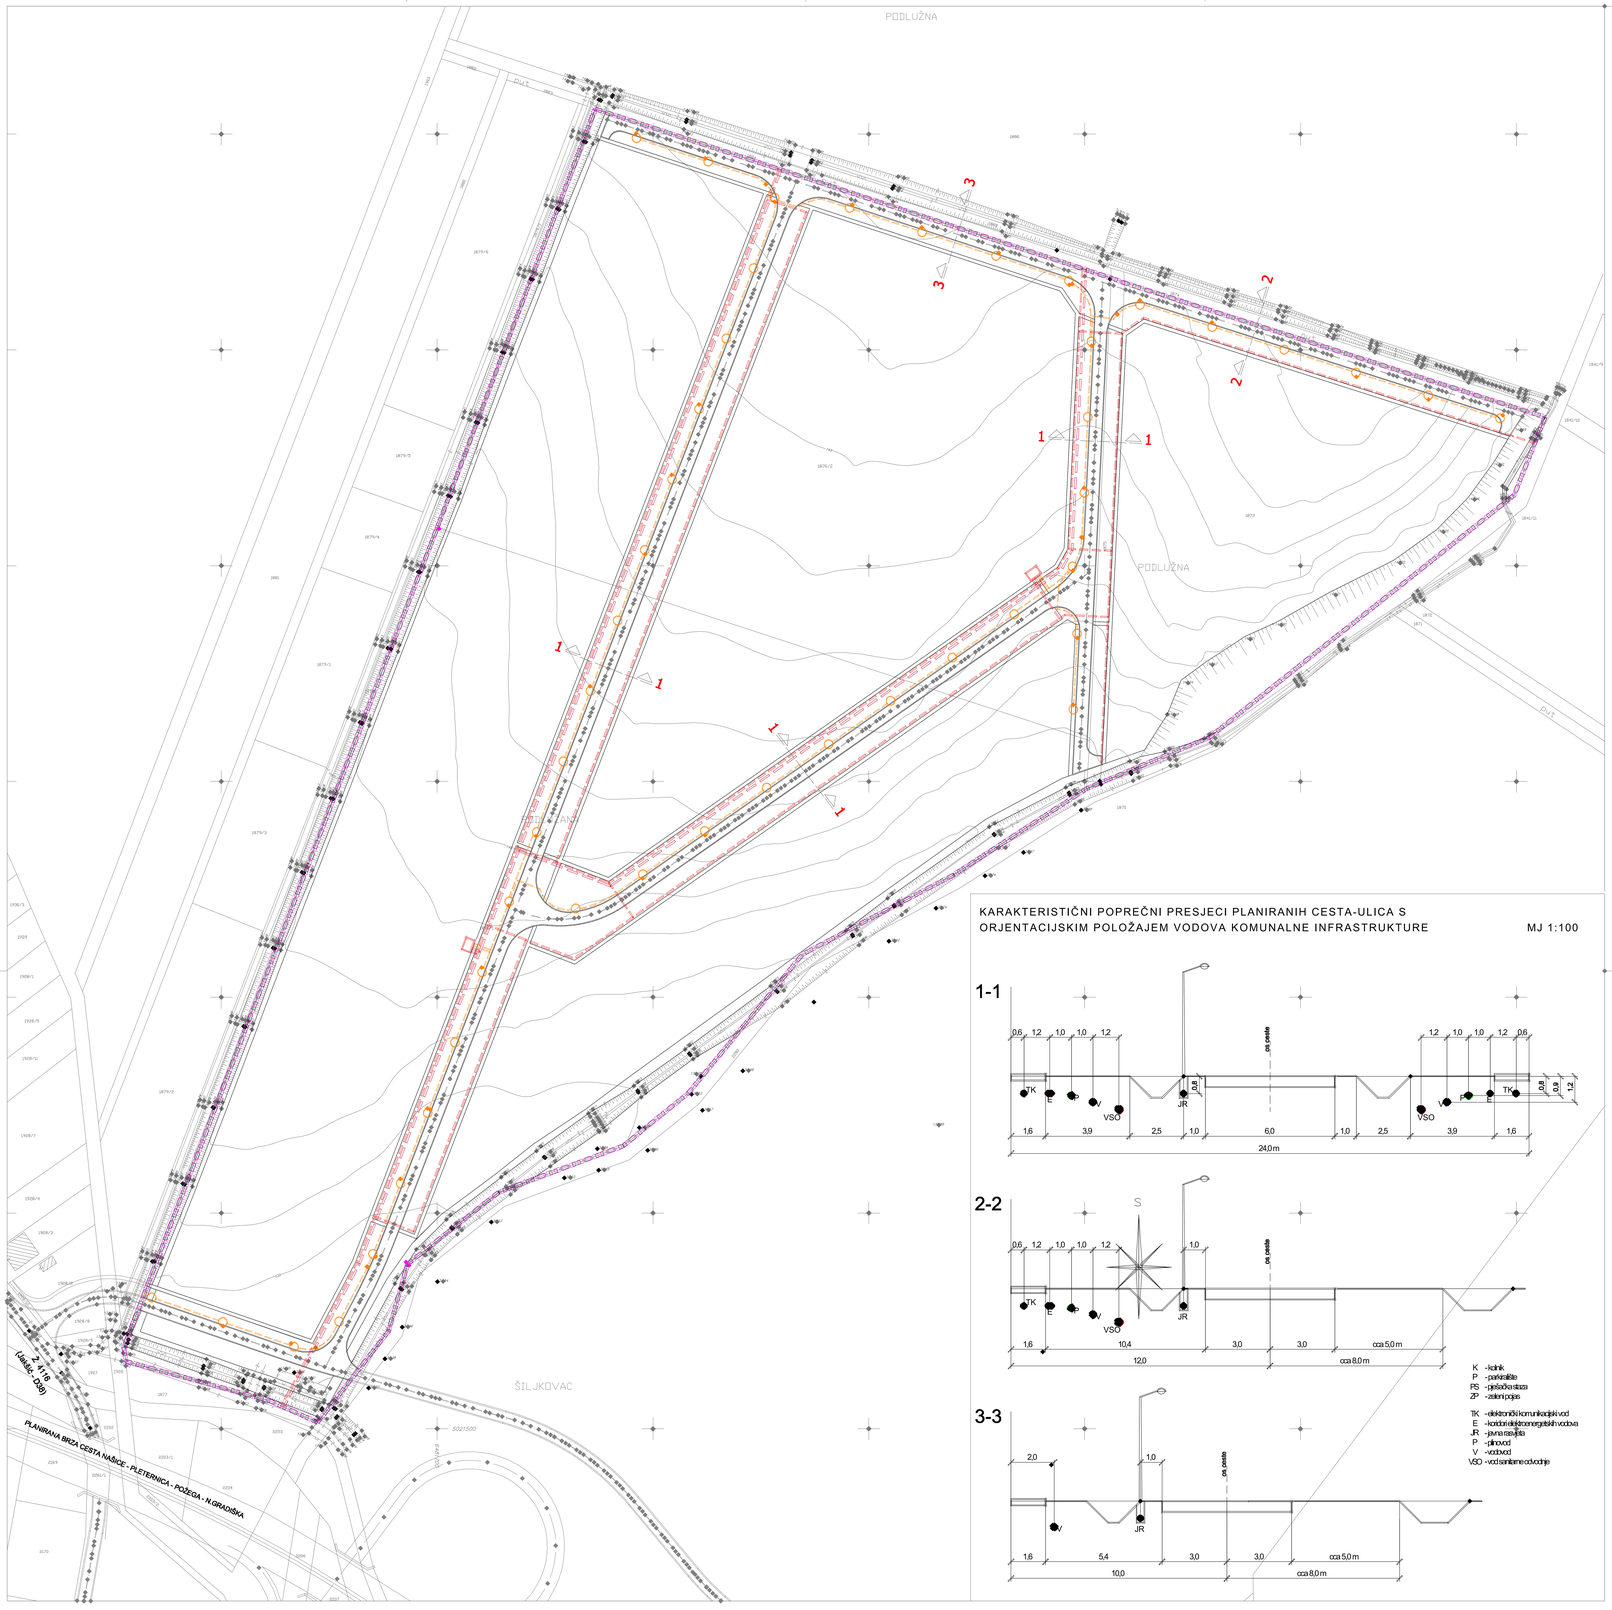

URBANISTIČKI PLAN UREĐENJA
GOSPODARSKE ZONE JAKŠIĆ

2D. PROMETNA, ULIČNA I KOMUNALNA INFRASTRUKTURNA MREŽA
ELEKTROENERGETIKA I JAVNA RASVJETA

Mjerilo: 1 : 1 000 — Broj ugovora: 13/2009.

TUMAČ PLANSKOG ZNAKOVLJA

0.GRANICE

- GRANICA OBUHVATA URBANISTIČKOG PLANA UREĐENJA
- GRANICA GRAĐEVINSKOG PODRUČJA

1.ELEKTROENERGETIKA I JAVNA RASVJETA

POSTOJEĆI — PLANIRANO

- TRAFOSTANICA 10(20)/0,4 kV
- KORIDOR KABELSKOG DALEKOVODA 10(20) kV
- KORIDOR KABELSKOG VODA 0,4 kV
- KABEL JAVNE RASVJETE
- STUP RASVJETE KOLNIKA

KARAKTERISTIČNI POPREČNI PRESJECI PLANIRANIH CESTA-ULICA S ORJENTACIJSKIM POLOŽAJEM VODOVA KOMUNALNE INFRASTRUKTURE — MJ 1:100

K - kanik
P - parkirališta
RS - ojačana staza
ZP - zeleni pojas

TK - elektronski komunikacijski vod
E - koridor elektroenergetskih vodova
JR - javna rasvjeta
P - ulno vod
V - vodovod
VSO - vod sanitarne odvodnje

Županija: Općina:	POŽEŠKO-SLAVONSKA ŽUPANIJA OPĆINA JAKŠIĆ
Naziv prostornog plana:	URBANISTIČKI PLAN UREĐENJA GOSPODARSKE ZONE JAKŠIĆ
Naziv kartografskog prikaza:	PROMETNA, ULIČNA I KOMUNALNA INFRASTRUKTURNA MREŽA ELEKTROENERGETIKA I JAVNA RASVJETA
Broj kartografskog prikaza: 2D.	Mjerilo kartografskog prikaza: 1 : 1000
Program mjera za unapređenje stanja u prostoru: "Službeni glasnik" Općine Jakšić broj 53. od 03.07.2009.	Odluka predstavničkog tijela o donošenju plana: "Službeni glasnik" Općine Jakšić broj 59/2010.
Javna rasprava (datum objave): "Službeni glasnik" Općine Jakšić broj 56. od 01.02.2010.	Javni uvid održan od 11.02.2010. do 19.02.2010.
Pečat tijela odgovornog za provođenje javne rasprave:	Odgovorna osoba za provođenje javne rasprave: IVICA KOVAČEVIĆ, dipl.ing.agr.
Pravna osoba/tijelo koje je izradilo plan: ZAVOD ZA PROSTORNO PLANIRANJE, d.d. OSIJEK	Pečat pravne osobe koje je izradila plan: / Direktor: KRUNOSLAV LIPIĆ, dipl.ing.arh.
Odgovorni voditelj: VANESA BOLF, dipl.ing.arh.	
Stručni tim u izradi plana: 1. VANESA BOLF, dipl.ing.arh. 2. VLADO SUDAR, dipl.ing.grad. 3. MIRKO STRAHINIĆ, dipl.ing.stroj. 4. IVICA BUGARIĆ, dipl.ing.grad. 5. LJUBICA MAJCAN-KORKUTOVIĆ, dipl.turizm. 6. STOJAN STOJAKOVIĆ,dipl.ur. 7. dr.sc.STIPAN PENAVIN, dipl.oecc. 8. ALEKSANDRA KNEŽEVIĆ, grad.teh. 9. 10. 11. 12. 13. 14.	
Pečat predstavničkog tijela:	Predsjednik predstavničkog tijela: MARKO ČALIŠ
Istovjetnost ovog prostornog plana s izvornikom ovjerava:	Pečat nadležnog tijela:

ZAVOD ZA PROSTORNO PLANIRANJE d.d. OSIJEK
31000 OSIJEK VJEŽNAC PAJE KOLARIĆA 5a
T EELL: 031/223-060 F AX: 031/221-685 E-MAIL: zpp@zpp.hr