


# URBANISTIČKI PLAN UREĐENJA
## GOSPODARSKE ZONE JAKŠIĆ

2E. PROMETNA, ULIČNA I KOMUNALNA INFRASTRUKTURNA MREŽA
**VODOOPSKRBA I ODVODNJA**

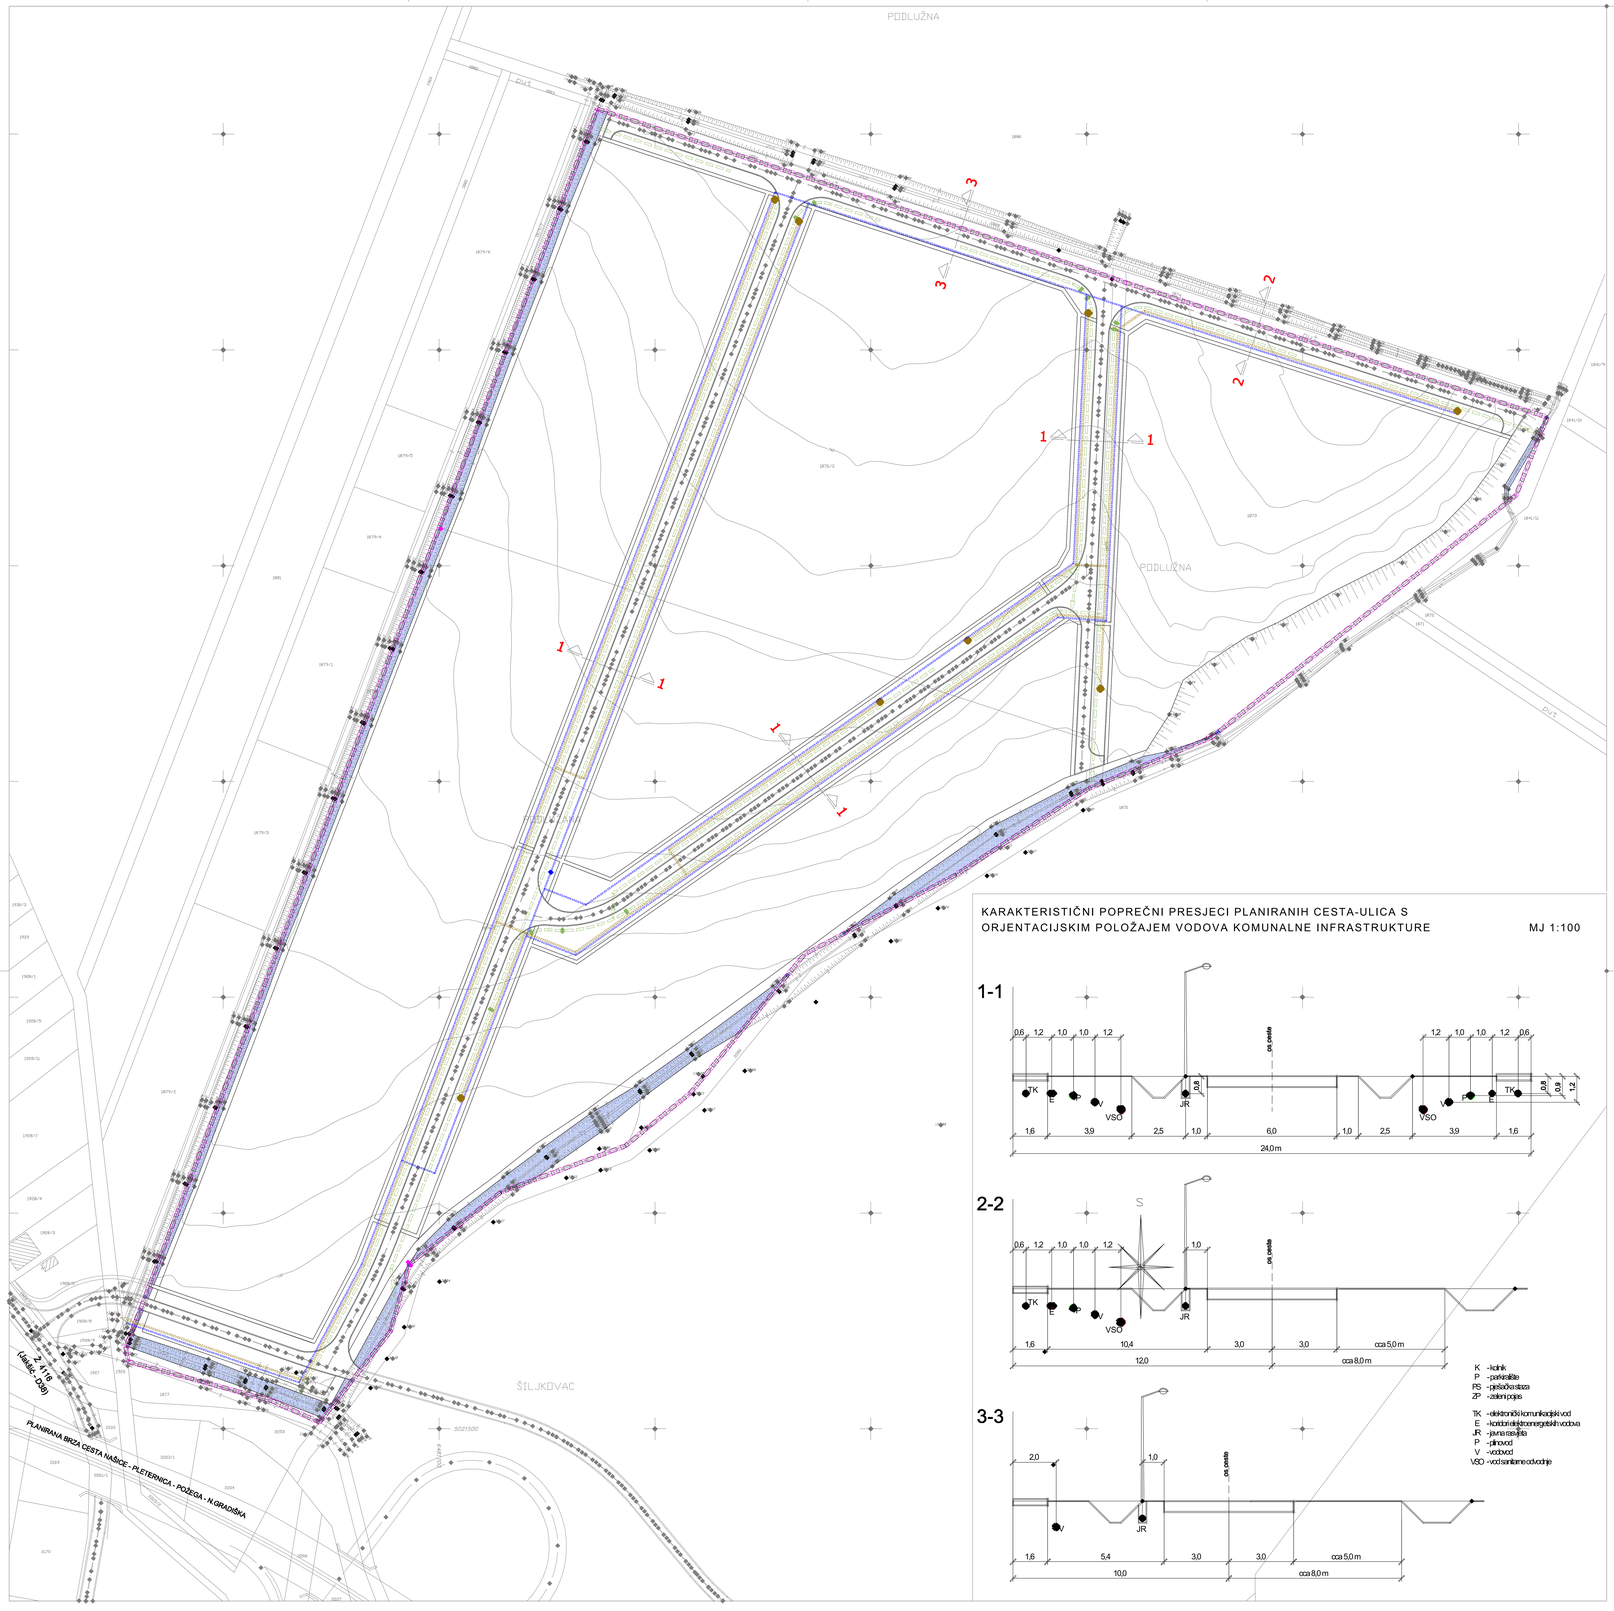


Mjerilo: 1 : 1 000 — Broj ugovora: 13/2009.

**TUMAČ PLANSKOG ZNAKOVLJA**

0.GRANICE
- GRANICA OBUHVATA URBANISTIČKOG PLANA UREĐENJA
- GRANICA GRAĐEVINSKOG PODRUČJA

1.VODOOPSKRBA
POSTOJEĆI / PLANIRANI
- VODOOPSKRBNI VOD

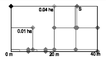2.ODVODNJA OTPADNIH I SANITARNIH VODA
- VOD ODVODNJE

3.ODVODNJA OBORINSKIH VODA
- OS KANALA OBORINSKE ODVODNJE
- KANAL MELIORACIJSKE ODVODNJE

## KARAKTERISTIČNI POPREČNI PRESJECI PLANIRANIH CESTA-ULICA S ORJENTACIJSKIM POLOŽAJEM VODOVA KOMUNALNE INFRASTRUKTURE — MJ 1:100




K - kolnik
P - pješačka staza
PS - gašalična staza
ZP - zeleni pojas

TK - elektronički komunikacijski vod
E - nadzemni elektroenergetski vodova
JR - javna rasvjeta
P - plinovod
V - vodovod
VSO - vod sanitarne odvodnje

| | |
|---|---|
| Županija: / Općina: | POŽEŠKO-SLAVONSKA ŽUPANIJA<br>OPĆINA JAKŠIĆ |
| Naziv prostornog plana: | URBANISTIČKI PLAN UREĐENJA GOSPODARSKE ZONE JAKŠIĆ |
| Naziv kartografskog prikaza: | PROMETNA, ULIČNA I KOMUNALNA INFRASTRUKTURNA MREŽA<br>VODOOPSKRBA I ODVODNJA |
| Broj kartografskog prikaza: 2E. | Mjerilo kartografskog prikaza: 1 : 1000 |
| Program mjera za unapređenje stanja u prostoru: (Odluka o izradi Plana "Službeni glasnik" Općine Jakšić broj 53. od 03.07.2009. | Odluka predstavničkog tijela o donošenju plana: "Službeni glasnik" Općine Jakšić broj 59/2010. |
| Javna rasprava: (datum objave ) "Službeni glasnik" Općine Jakšić broj 56. od 01.02.2010. | Javni uvid održan: OD: 11.02.2010. DO: 13.03.2010. |
| Pročelnik tijela ovlaštenog za provođenje javne rasprave: | Odgovorna osoba za provođenje javne rasprave: IVICA KOVAČEVIĆ, dipl.ing.agr. |
| Pravna osoba/tijelo koje je izradilo plan: ZAVOD ZA PROSTORNO PLANIRANJE, d.d. OSIJEK | Pročelnik pravne osobe koja je izradila plan: / Direktor: KRUNOSLAV LIPIĆ, dipl.ing.arh. |
| Odgovorni voditelj: VANESA BOLF, dipl.ing.arh. | |
| Stručni tim u izradi plana: 1. VANESA BOLF, dipl.ing.arh. 2. VLADO SUDAR, dipl.ing.građ. 3. MIRKO STRAHINIĆ, dipl.ing.stroj. 4. IVICA BUGARIĆ, dipl.ing.građ. 5. LJUBICA MAJCAN-KORKUTOVIĆ, dipl.turizm. 6. STOJAN STOJAKOVIĆ, dipl.iur. 7. dr.sc.STIPAN PENAVIN, dipl.oecc. | 8. ALEKSANDRA KNEŽEVIĆ, građ.teh. 9. 10. 11. 12. 13. 14. |
| Pročelnik predstavničkog tijela: | Predsjednik predstavničkog tijela: MARKO ČALUŠ |
| Ishodišnost ovog prostornog plana s izvornikom overava: | Pročelnik nadležnog tijela: |

ZAVOD ZA PROSTORNO PLANIRANJE d.d. OSIJEK
31000 OSIJEK, VUKOVARSKA CESTA 5a
TEL/FAX 031/205-500 / 031/205-521, 031/205-555
E-MAIL: zavod@zpp.hr