


TUMAČ ZNAKOVLJA

- POSTOJEĆE PLANIRANO
- TERITORIJALNA I STATISTIČKE GRANICE**
- OPĆINSKA GRANICA
- RAZVOJ I UREĐENJE PROSTORA /POVRŠINA NASELJA**
- NEIZGRAĐENI DIO GRAĐEVINSKOG PODRUČJA
- IZGRAĐENI DIO GRAĐEVINSKOG PODRUČJA
- RAZVOJ I UREĐENJE PROSTORA /POVRŠINA IZVAN NASELJA**
- GOSPODARSKA NAMJENA
- TURISTIČKO - REKREACIJSKA ZONA
- ENERGETSKI SUSTAVI**
- PLINOOPSKRBA**
- MAGISTRALNI PLINOVOD
- MEĐUMJESNI I MJESNI (LOKALNI) PLINOVOD
- DALEKOVODI PRIJENOSA I DISTRIBUCIJE**
- ZRAČNI DALEKOVOD 110 kV
- ZRAČNI DALEKOVOD 35 kV
- ZRAČNI DALEKOVOD 10(20) kV
- KABLIRANI DALEKOVOD 10(20) kV
- TRANSFORMATORSKA POSTROJENJA**
- TS 10 (20) kV

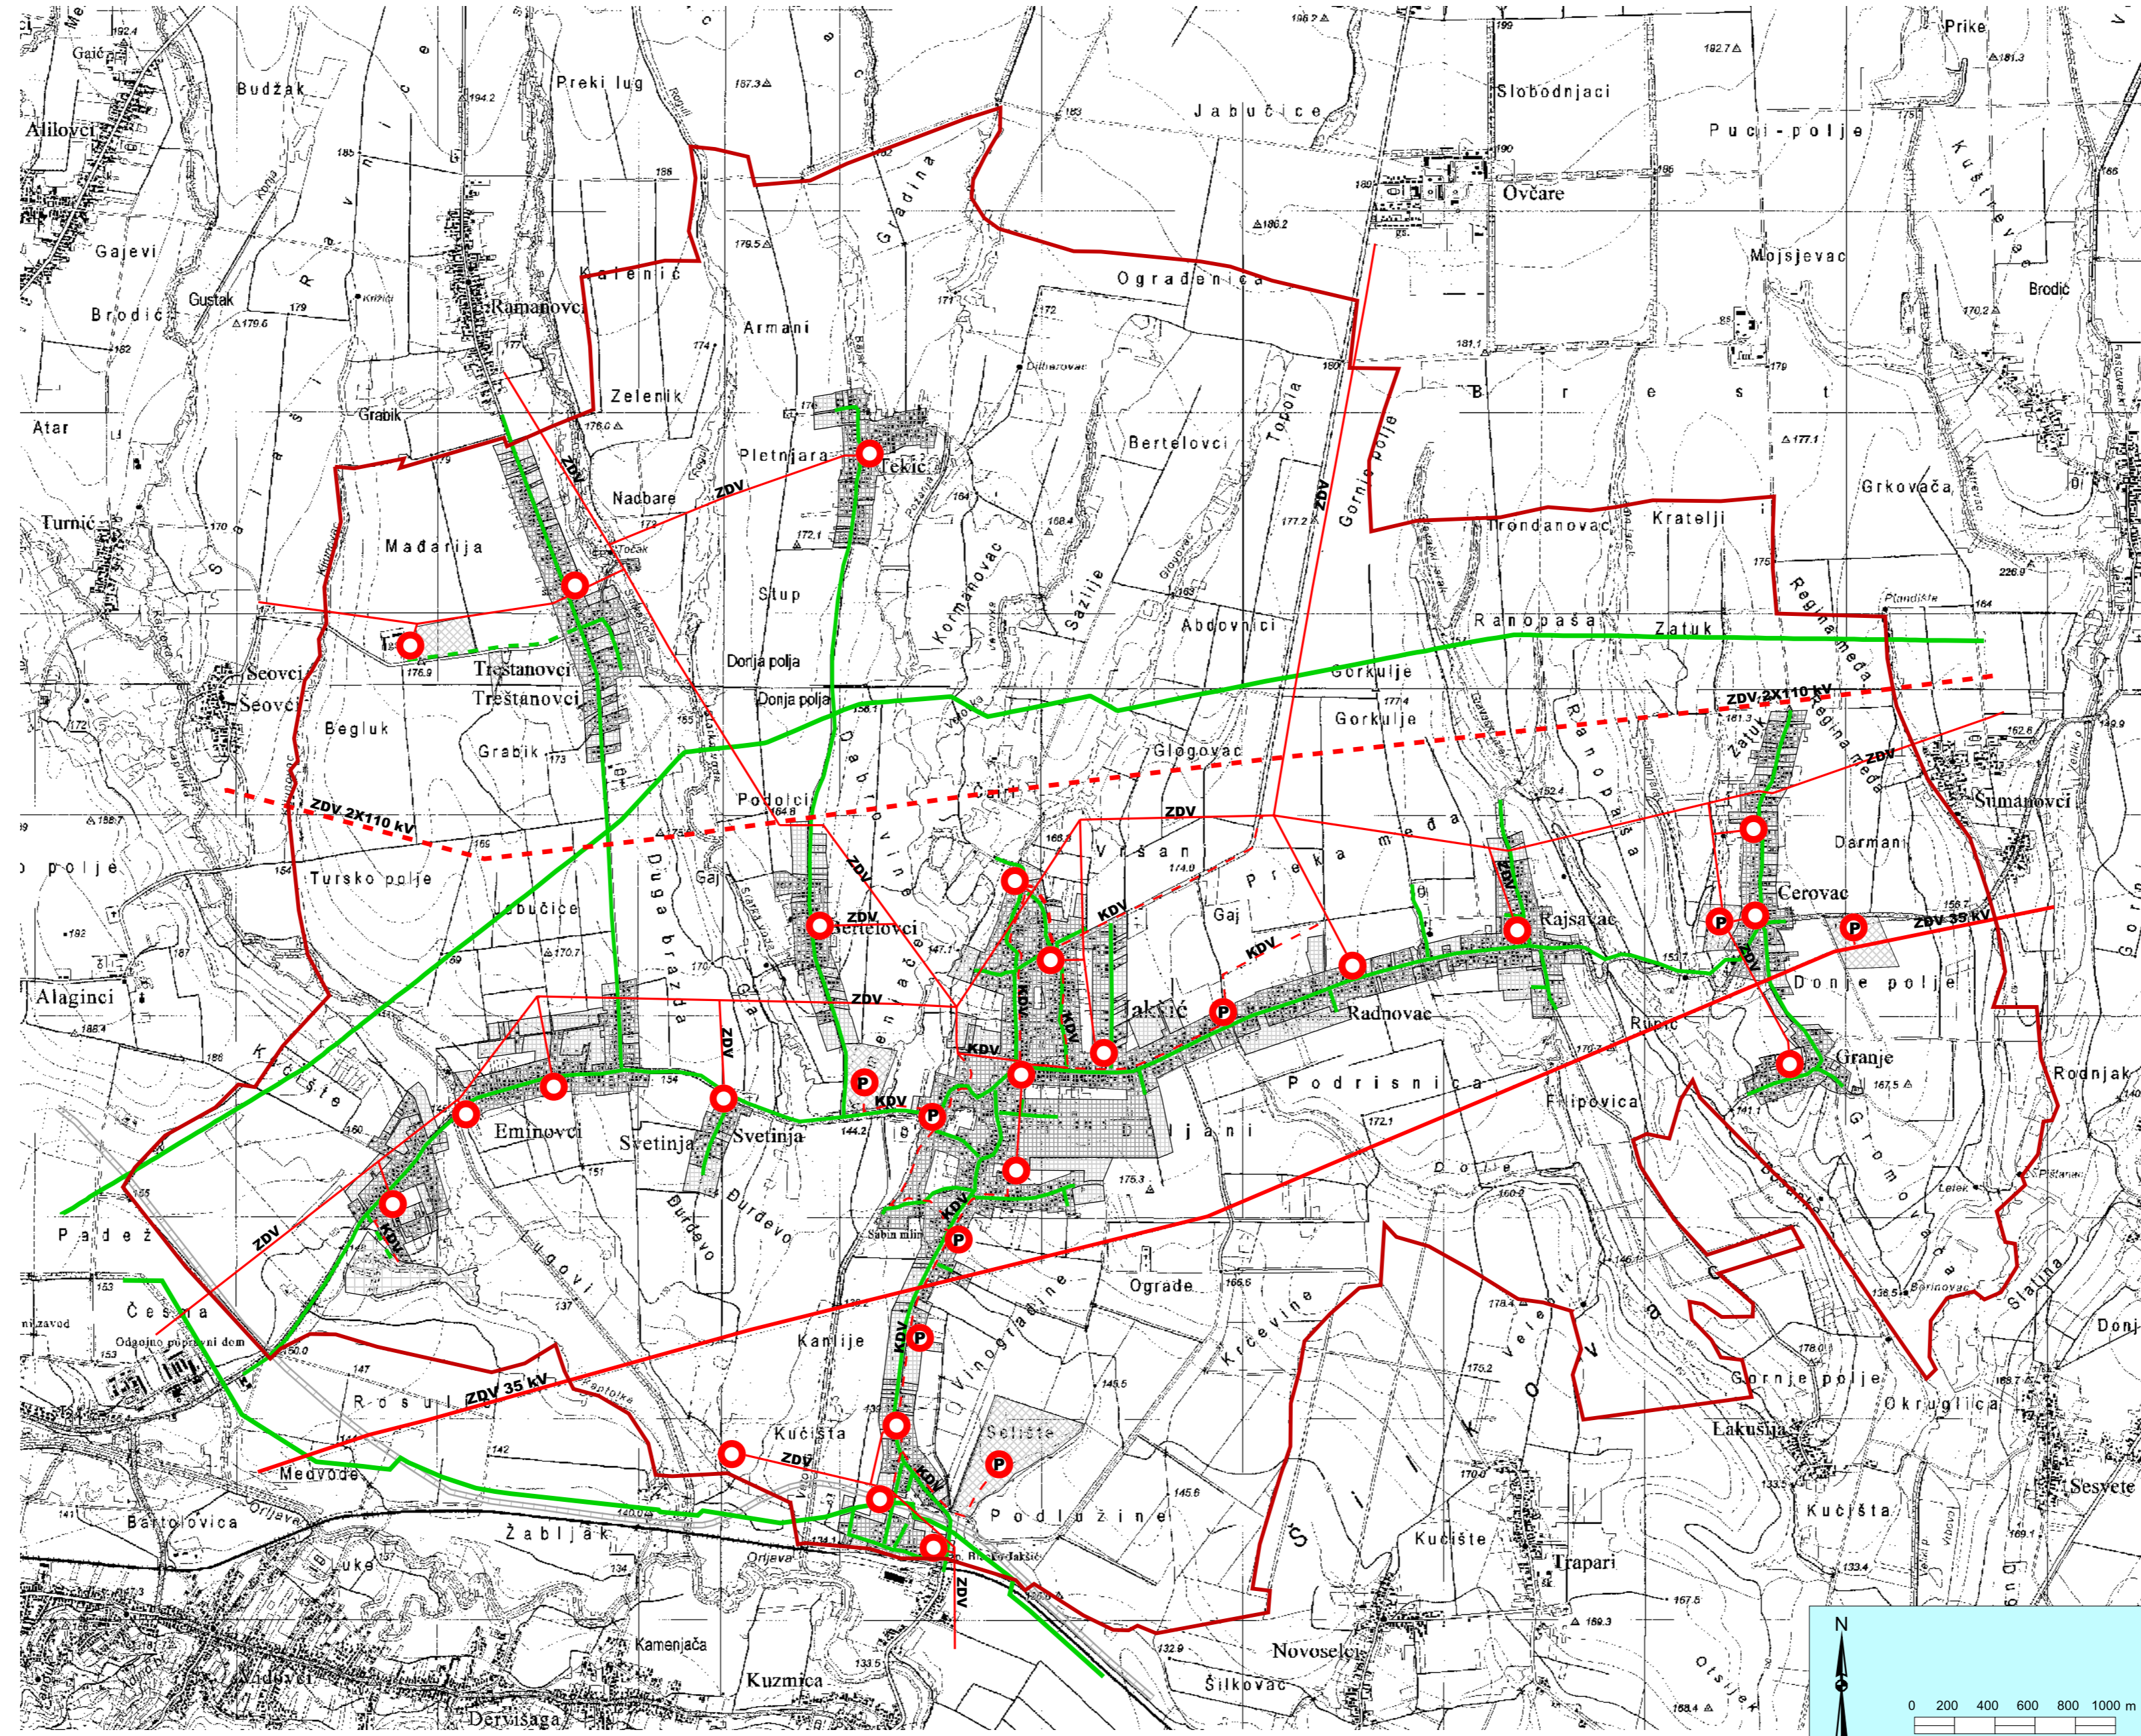

PROSTORNI PLANA UREĐENJA OPĆINE JAKŠIĆ - IZMJENE I DOPUNE -



2.B. ENERGETSKI SUSTAVI ELEKTROENERGETIKA PLINOOPSKRBA

Županija: POŽEŠKO-SLAVONSKA ŽUPANIJA JAKŠIĆ	
Općina: JAKŠIĆ	
Naziv prostornog plana: PROSTORNI PLAN UREĐENJA OPĆINE JAKŠIĆ - izmjene i dopune -	
Naziv kartografskog prikaza: ENERGETSKI SUSTAVI Elektroenergetika Plinoopskrba	
Broj kartografskog prikaza: 2.B.	Mjerilo kartografskog prikaza: 1:25 000
Osnova za izradu Plana: Odluka općinskog vijeća o izradi izmjene i dopune PPUO Jakšić ("Službeni glasnik općine Jakšić" br. 71/12)	Odluka Općinskog vijeća o donošenju izmjene i dopune PPUO Jakšić ("Službeni glasnik općine Jakšić" br. 79/13)
Javna rasprava (datum objave): 13. veljače 2013. god.	Javni uvid održan: od 21. veljače 2013. god. do: 08. ožujka 2013. god.
Pečat tijela odgovornog za provođenje javne rasprave: M.P.	Odgovorna osoba za provođenje javne rasprave: IVICA KOVAČEVIĆ, MAG. ING.
Suglasnost Župana na Konačni prijedlog izmjene i dopune PPUO Jakšić prema članku 98. Zakona o prostornom uređenju i gradnji ("NN" br. 76/07, 38/09, 55/11, 90/11 i 50/12), Klasa: 350-02/13-01/22, Urbroj: 2177/1-01-01-3 od 17. srpnja 2013. god.	
Pravna osoba/tijelo koje je izradilo plan: ZAVOD ZA PROSTORNO UREĐENJE POŽEŠKO-SLAVONSKE ŽUPANIJE Zupanijska 7, 34000 Požeга	
Pečat pravne osobe koje je izradio Plan: M.P.	Odgovorna osoba: MLADENKO SOLDO, MAG. ING. AEDIF.
Odgovorni voditelj: GORDANA BOBAN, MAG. ING. ARCH. ovlaštena arhitektica urbanistica	Kordinator izrade Plana: IVICA KOVAČEVIĆ, MAG. ING.
Stručni tim u izradi Plana: 1. MLADENKO SOLDO, mag. ing. aedif. 2. RENATA MADUNIĆ - HAJEK, mag. ing. arch. 3. DAVOR ŠARIĆ, mag. ing. techn. lign. 4. GORDANA BOBAN, mag. ing. arch. 5. MARIJA FRANJIĆ, bacc. admin. publ. 6. DRAGICA OBRADOVIĆ, bacc. ing. aedif. 7. TIHOMIR BAHORA, bacc. ing. aedif.	Vanjski suradnici: 1. ŽELJKO OBRADOVIĆ, mag. iur. 2. BRANKA KUBA, mag. oec. 3. ELVIRA MIRKOVIĆ, mag. ing. agr. 4. mr. sc. TOMISLAV CRNJAC
Pečat predstavničkog tijela: M.P.	Predsjednik predstavničkog tijela: BOŠKO OBRADOVIĆ, PROF.
Istovjetnost ovog prostornog plana s izvornikom ovjerava: (ime, prezime i potpis)	Pečat nadležnog tijela: M.P.