


# TUMAČ ZNAKOVLJA

- POSTOJEĆE** **PLANIRANO**
- TERITORIJALNA I STATISTIČKE GRANICE**
- OPĆINSKA GRANICA
- RAZVOJ I UREĐENJE PROSTORA /POVRŠINA NASELJA**
- NEIZGRAĐENI DIO GRAĐEVINSKOG PODRUČJA
  - IZGRAĐENI DIO GRAĐEVINSKOG PODRUČJA
- RAZVOJ I UREĐENJE PROSTORA /POVRŠINA IZVAN NASELJA**
- GOSPODARSKA NAMJENA
  - TURISTIČKO - REKREACIJSKA ZONA
- ENERGETSKI SUSTAVI**
- PLINOOPSKRBA**
- MAGISTRALNI PLINOVOĐ
  - MEĐUMJESNI I MJESNI (LOKALNI) PLINOVOĐ
  - REDUKCIJSKA STANICA
- DALEKOVODI PRIJENOSA I DISTRIBUCIJE**
- ZRAČNI DALEKOVOD 110 kV
  - ZRAČNI DALEKOVOD 35 kV
  - ZRAČNI DALEKOVOD 10(20) kV
  - KABLIRANI DALEKOVOD 10(20) kV
- TRANSFORMATORSKA POSTROJENJA**
- TS 10 (20) kV

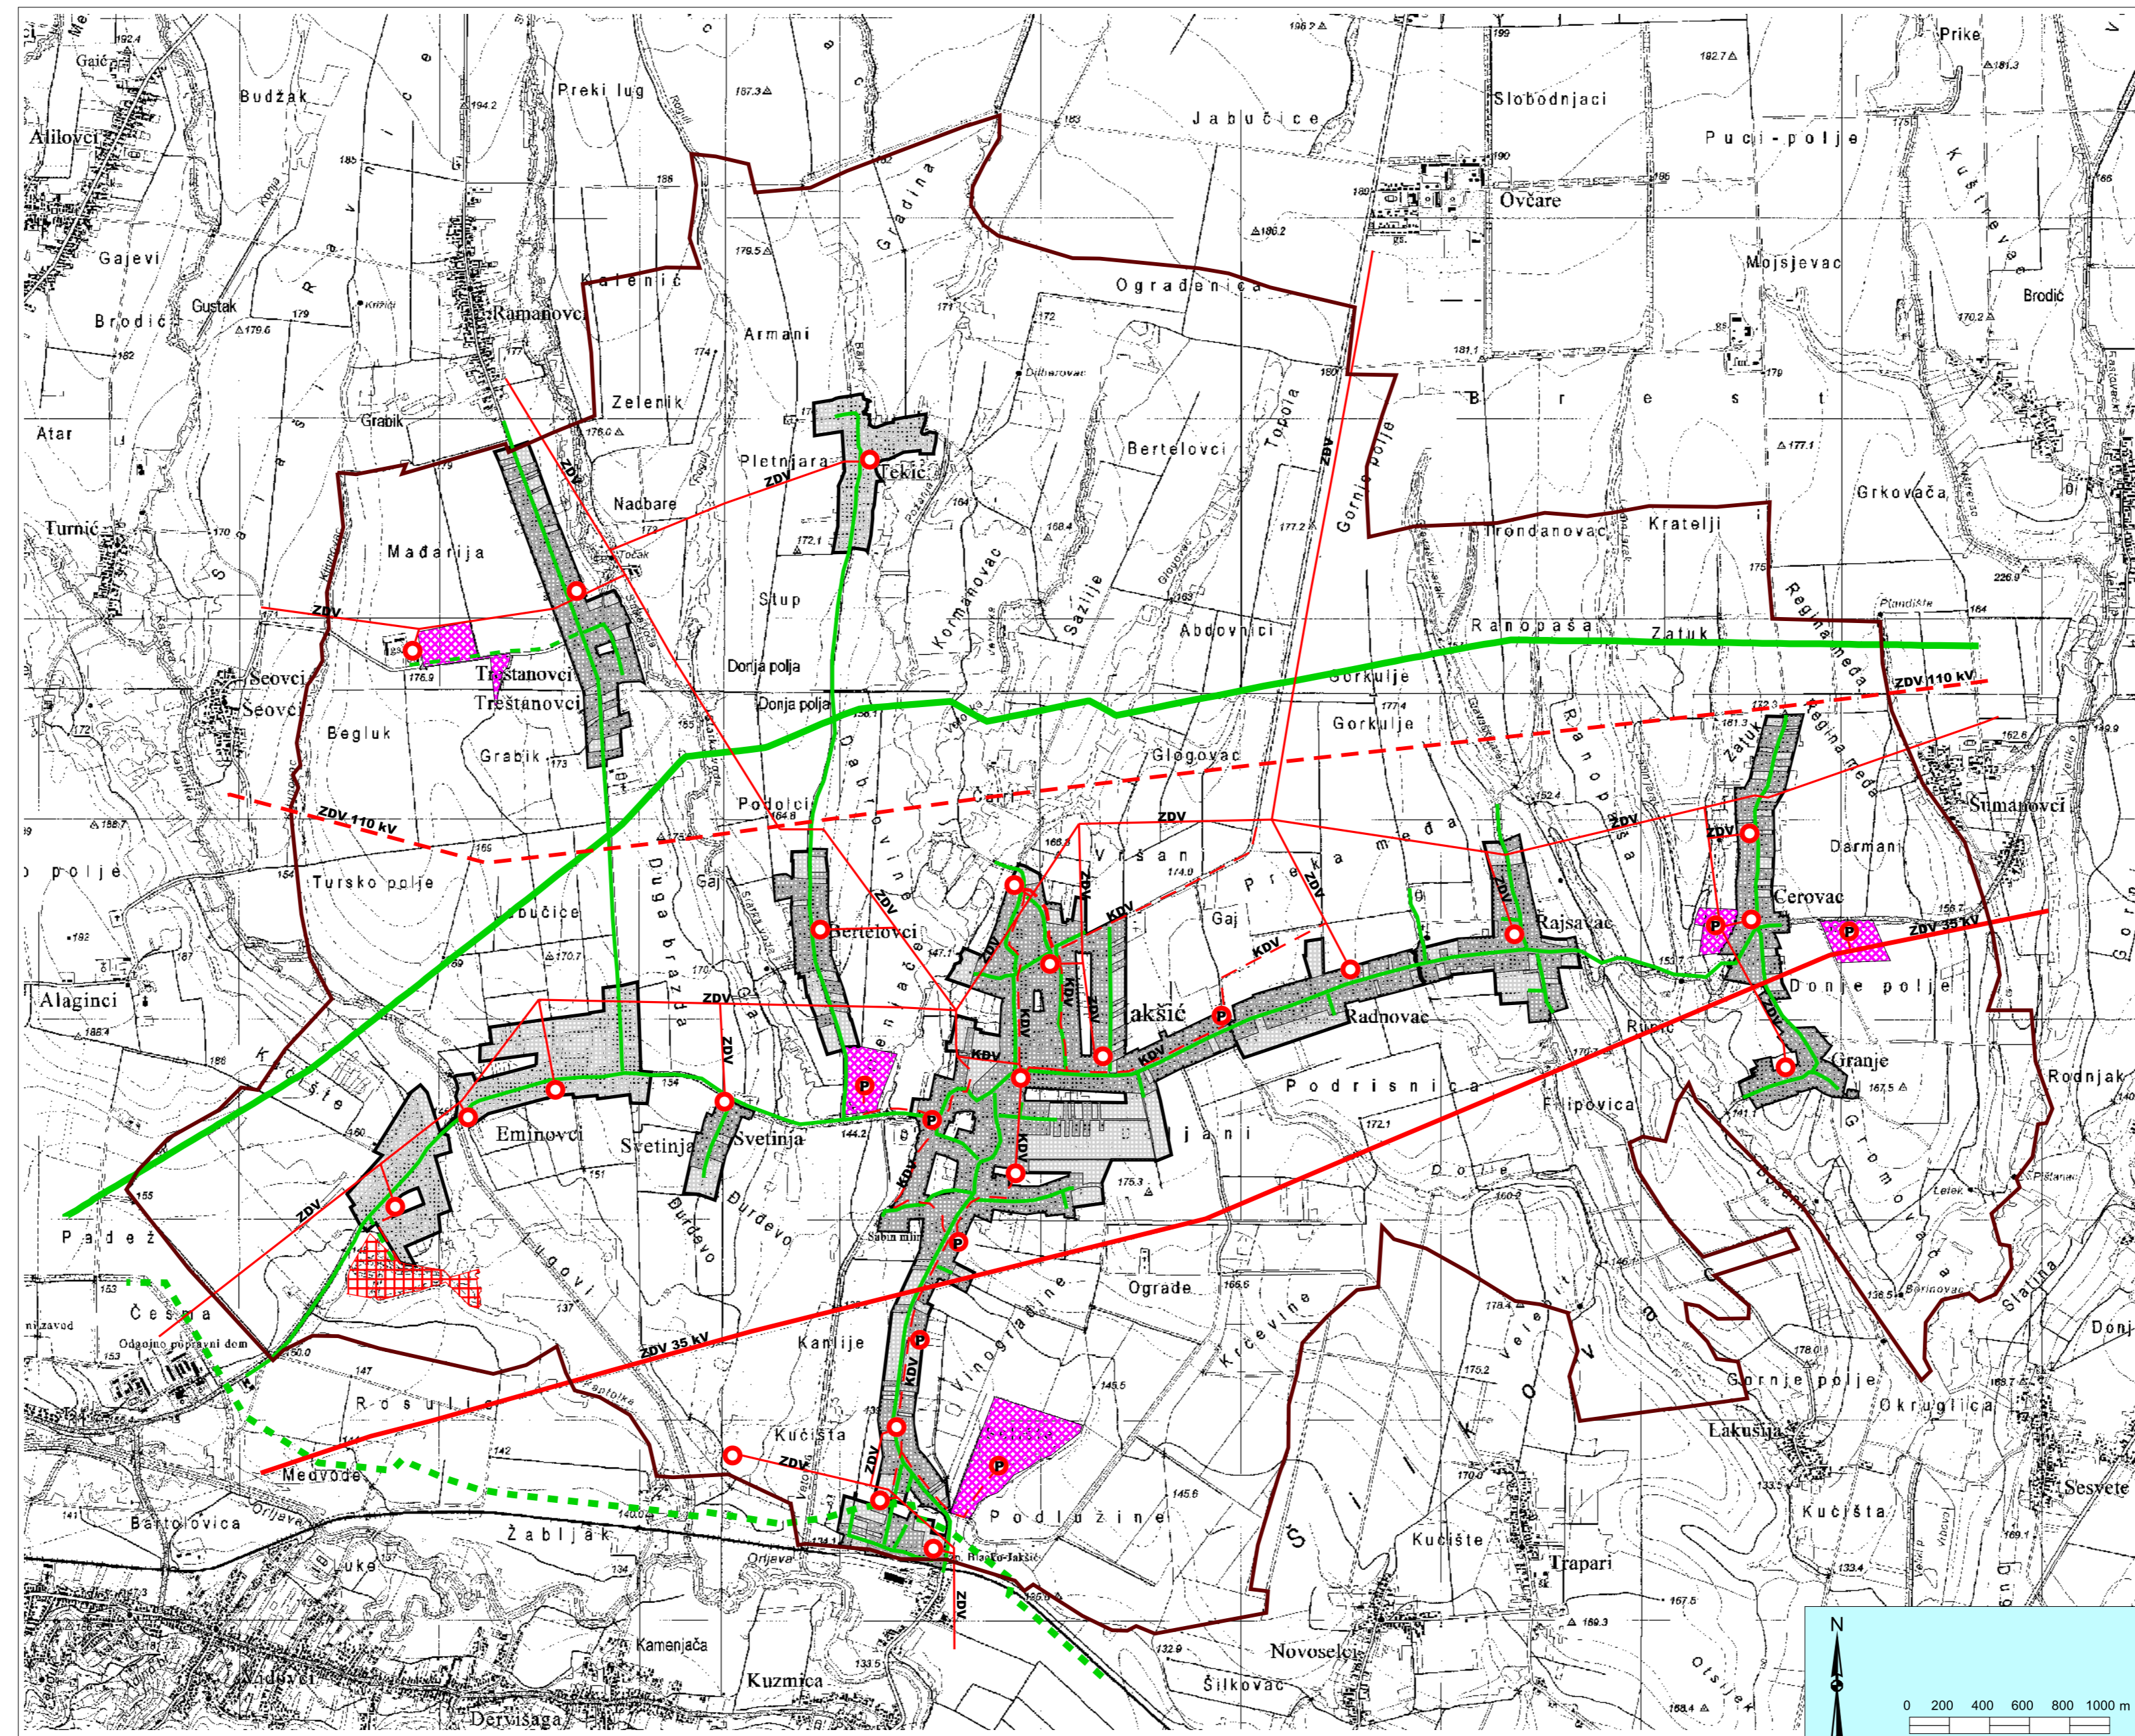

# PROSTORNI PLANA UREĐENJA OPĆINE JAKŠIĆ



## 2.B. ENERGETSKI SUSTAVI ELEKTROENERGETIKA PLINOOPSKRBA

Županija: <b>POŽEŠKO-SLAVONSKA ŽUPANIJA</b>	
Općina: <b>JAKŠIĆ</b>	
Naziv prostornog plana: <b>PROSTORNI PLAN UREĐENJA OPĆINE JAKŠIĆ</b>	
Naziv kartografskog prikaza: <b>ENERGETSKI SUSTAVI Elektroenergetika Plinoopskrba</b>	
Broj kartografskog prikaza: <b>2.B.</b>	Mjerilo kartografskog prikaza: <b>1:25 000</b>
Program mjera za unapređenje stanja u prostoru <b>SLUŽBENI GLASNIK OPĆINE JAKŠIĆ 42/07</b>	Odluka predstavničkog tijela o donošenju plana <b>SLUŽBENI GLASNIK OPĆINE JAKŠIĆ 48/08</b>
Javna rasprava (datum objave): <b>13. 09. 2007.</b>	Javni uvid održan: od: <b>21. 09. 2007.</b> do: <b>22. 10. 2007.</b>
Pečat tijela odgovornog za provođenje javne rasprave:	Odgovorna osoba za provođenje javne rasprave: <b>IVICA KOVAČEVIĆ, DIPL. INŽ.</b> (ime, prezime i potpis)
Suglasnost na plan prema članku 24. Zakona o prostornom uređenju ("NN" br. 30/94 i 68/98, 61/00, 32/02, 100/04), a sukladno čl. 325. Zakona o prostornom uređenju i gradnji ("NN" br. 76/07)	
Požeško-slavonska županija Upravni odjel za gospodarstvo i graditeljstvo Klasa:350-05/08-01/2, Urbroj: 2177/1-06-02/2-08-3 od 13. veljače 2008. god.	
Pravna osoba/tijelo koje je izradilo plan: <b>ZAVOD ZA PROSTORNO UREĐENJE POŽEŠKO-SLAVONSKE ŽUPANIJE</b>	
Pravna osoba/tijelo koje je izradilo plan: 	Pečat pravne osobe koje je izradilo plan: 
Odgovorna osoba: <b>MLADENKO SOLDO, DIPL. INŽ. GRAD.</b> (ime, prezime i potpis)	
Koordinator plana: <b>MLADENKO SOLDO, DIPL. INŽ. GRAD.</b>	
Stručni tim u izradi plana:	
1. <b>MLADENKO SOLDO</b> dipl. inž. grad.	6. <b>DRAGICA OBRADOVIĆ</b> inž. grad.
2. <b>RENATA MADUNIĆ-HAJEK</b> dipl. inž. arh.	7. <b>TIHOMIR BAHORA</b> inž. grad.
3. <b>DAVOR ŠARIĆ</b> dipl. inž. d.i.	
4. <b>GORDANA BOBAN</b> dipl. inž. arh.	
5. <b>MARIJA ERANJIĆ</b> upr. iur.	
Pečat predstavničkog tijela:	Predsjednik predstavničkog tijela: <b>MARIJANA OBRADOVIĆ, DIPL. OECC.</b> (ime, prezime i potpis)
Istovjetnost ovog prostornog plana s izvornikom ovjerava:  (ime, prezime i potpis)	Pečat nadležnog tijela: